


DETALIU FUNDATIE

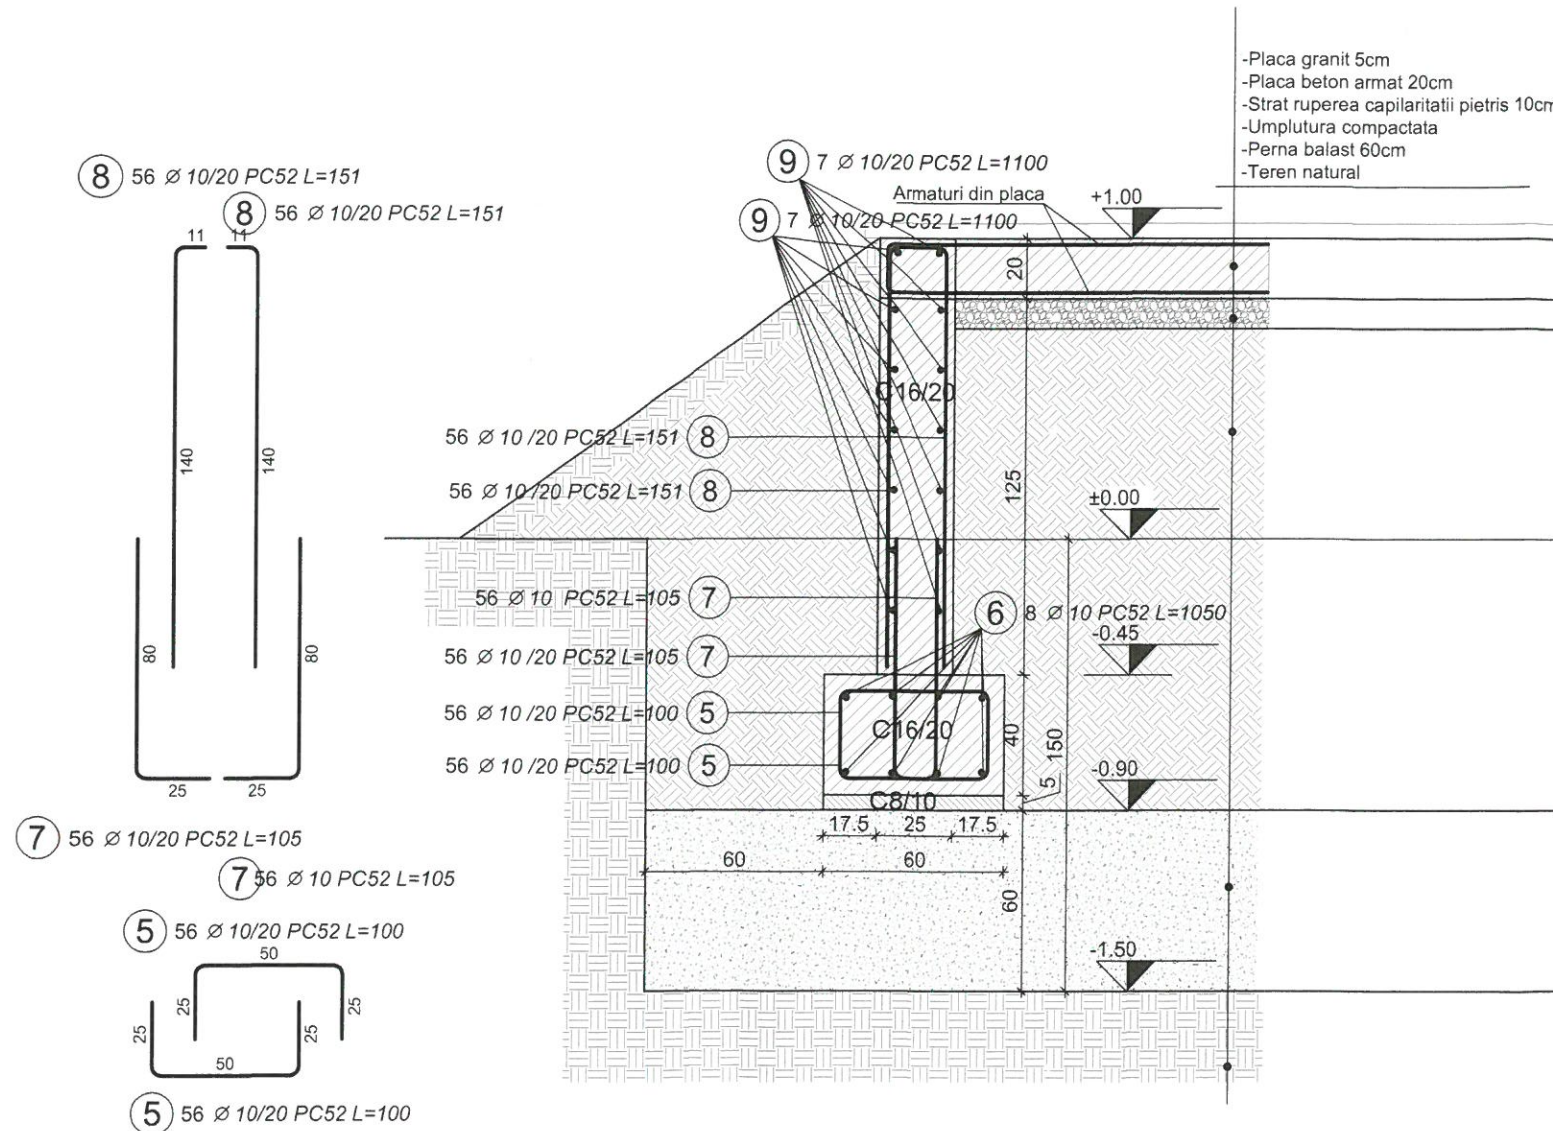

-Placa granit 5cm
 -Placa beton armat 20cm
 -Strat ruperea capilaritatii pietris 10cm
 -Umplutura compactata
 -Perna balast 60cm
 -Teren natural

NOTA 1:
 -Clasa de expunere betoane simple: **X0** cf.CP012-1/2007
 -Clasa de expunere beton armat : **XC2 +XF1** cf.CP012-1/2007
Caracteristici materiale:
 -betonul simplu nearmat:C12/15 - S3, CEM II AS 32,5N, agregat maxim ag=31mm
 -beton armat : C16/20- S3,CEM II/A-S-32.5N, A/C 0.75, agregat maxim ag=16mm
 Otel beton: Ob37, bare de repartitie si etrieri
 PC52, bare de rezistenta
 Plase STNB, bare de rezistenta

NOTA 2:
 -acoperirea cu beton = 30mm
 -cotele etrierilor se masoara la exterior

Pozitie	Grad otel	Diametru	Număr		Lungime (m)	Lungime totală în funcție de gradele otelului și diametrele barelor (m)
			în element	elemente		
5	PC52	10	112	1	1.00	112.00
6	PC52	10	8	1	10.50	84.00
7	PC52	10	112	1	1.05	117.60
8	PC52	10	112	1	1.51	169.12
9	PC52	10	14	1	10.00	140.00
Lungime în funcție de diametre (m)						622.72
Masă totală în funcție de diametre (kg)						384.22
Masă totală în funcție de gradul otelului (kg)						384.22
Total (kg)						384.22

VERIFICATOR/ EXPERT		Nume	Semnătura	Cerința	Referat / Expertiza Nr. / Data
S.C. ILCOR CONSULTING S.R.L. J20/804/07.09.2012 C.U.I. RO 30637391				Beneficiar: MUNICIPIUL HUNEDOARA	
Specificația Șef proiect Proiectat Desenat				Titlu proiect: AMPLASARE STATUIE MICHAEL KLEIN ZONA COMPLEX SPORTIV - MUNICIPIUL HUNEDOARA JUDEȚUL HUNEDOARA	
Nume arh. Vlad BORCA Ing. A. Nenadov ing. A. Nenadov				Nr. pr. 160/2017 Faza P.T. D.T.A.C. Titlu planșă: Detalii fundatii Nr. pl. R02	
Scara 1:25 Data 2017					

PREZENTA DOCUMENTAȚIE ESTE PROPRIETATE INTELLECTUALĂ A S.C. ILCOR CONSULTING S.R.L. NU VA FI COPIATĂ SAU REPRODUSĂ FĂRĂ ACORDUL SCRIS AL ACESTEIA

