


P.U.D. - Biserica greco-catolica

Str. Muresului, Mun. Hunedoara, Jud. Hunedoara

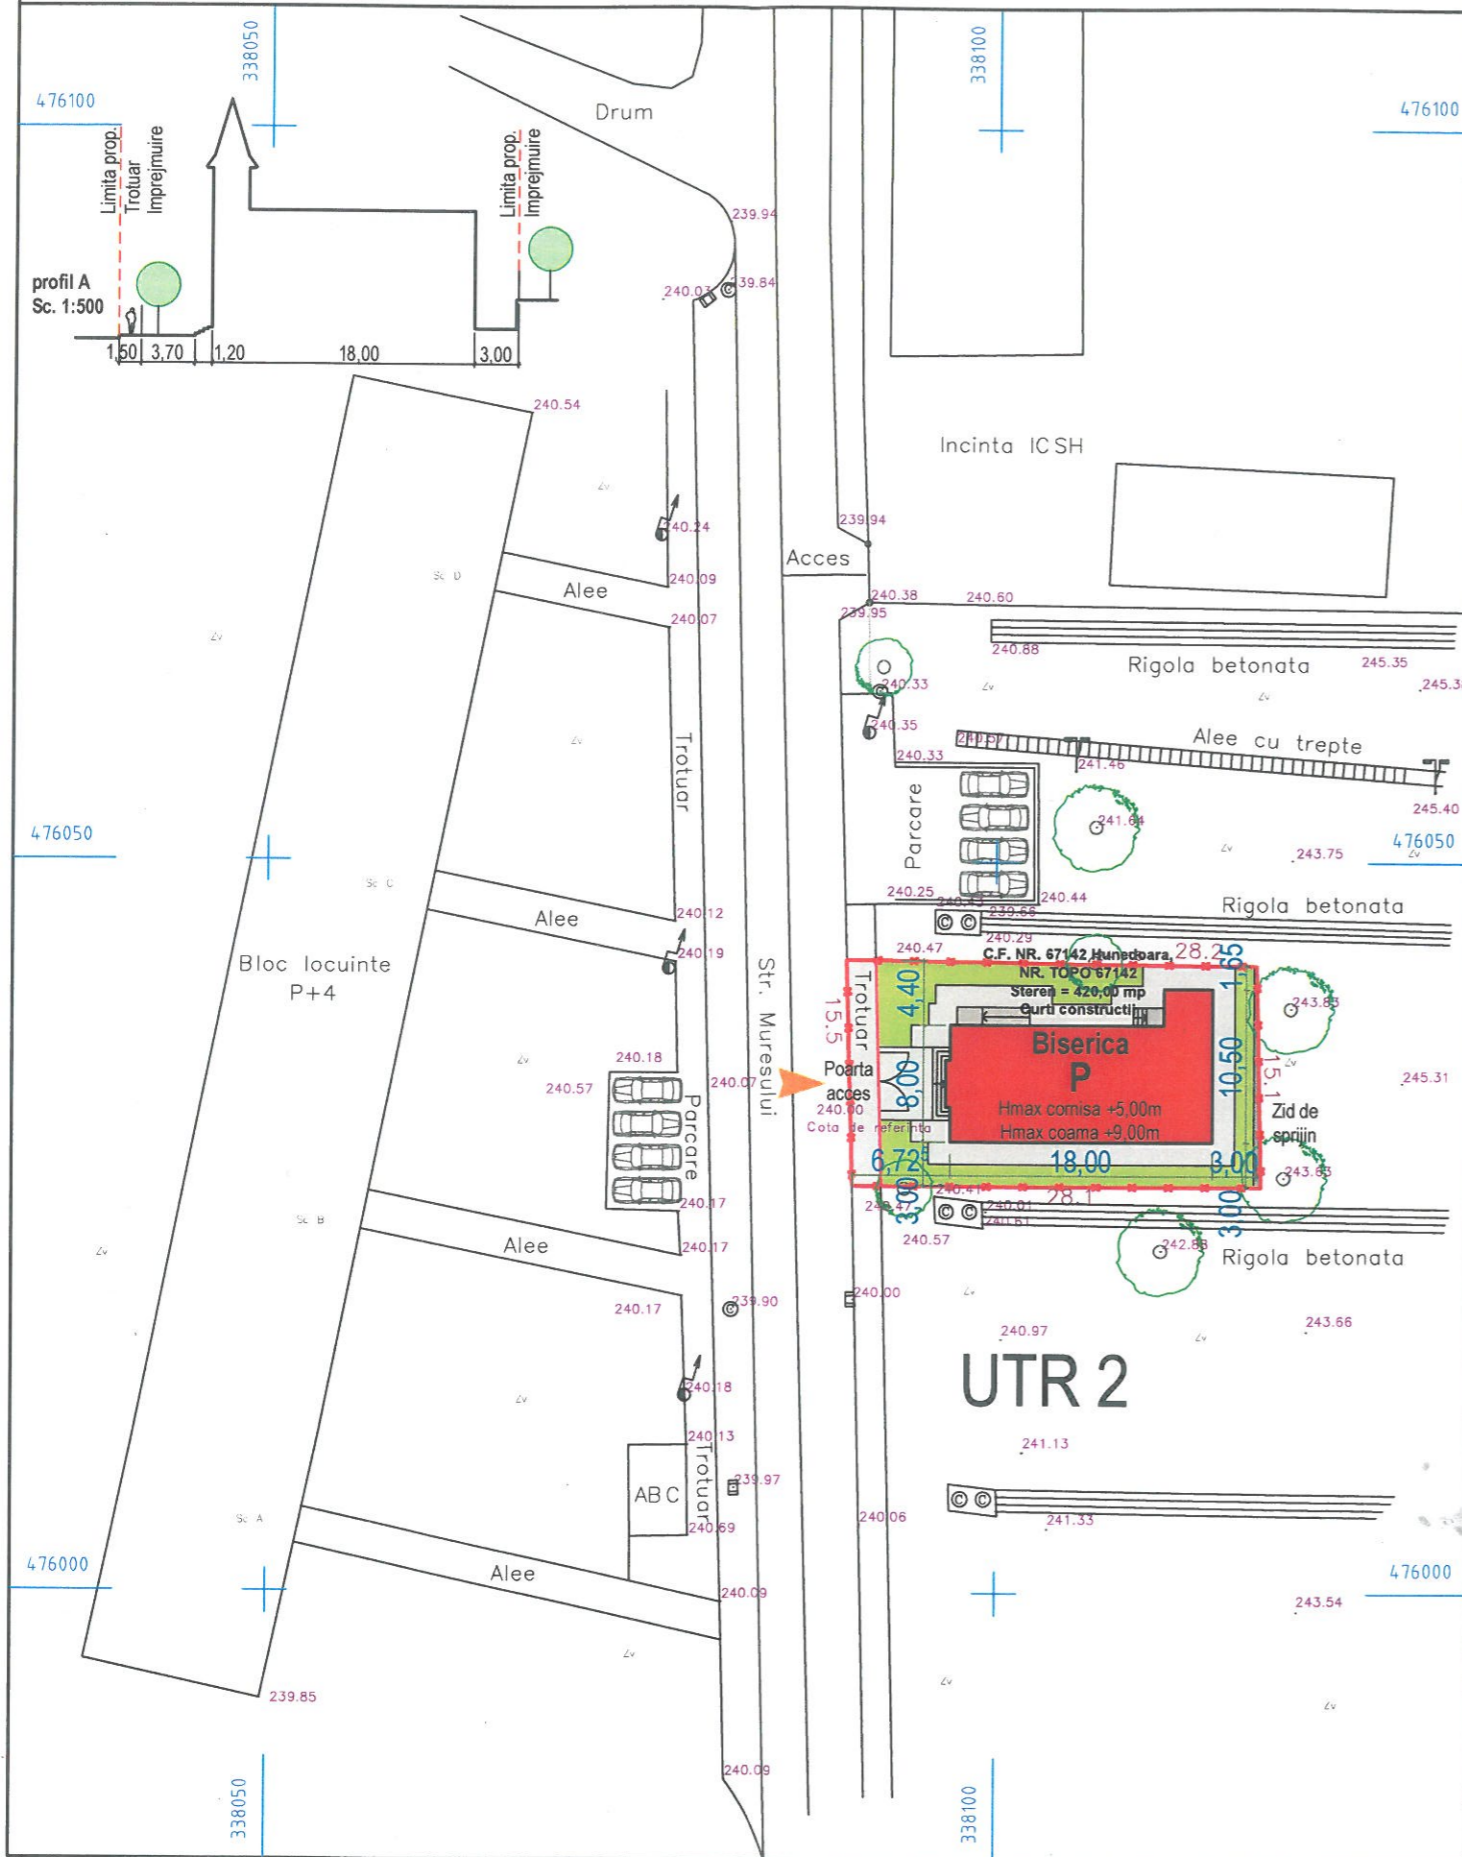

LEGENDA:

- Limita teren in folosinta gratuita
- Imprejmuire
- Biserica propusa
- ▶ Acces incinta
- Scari si rampe acces
- Trotuar
- Zone verzi



BILANT TERITORIAL IN LIMITA PROPRIETATII

Nr. crt.	TEREN AFERENT DESTINATIA	EXISTENT		PROPOS	
		mp	%	mp	%
1	TEREN CURTI CONSTRUCTII	430,00	100,00	0,00	0,00
2	BISERICA GRECO-CATOLICA	0,00	0,00	153,34	35,66
3	SCARI SI RAMPE	0,00	0,00	13,92	3,23
4	TROTUAR	0,00	0,00	144,99	33,72
5	ZONE VERZI	0,00	0,00	117,75	27,39
TOTAL GENERAL		430,00	100,00	430,00	100,00

INDICATORI URBANISTICI IN LIMITA PROPRIETATII

	Existent	Propus
P.O.T. max	0,00%	40,00%
C.U.T. max	0,00	0,40

Total suprafata proprietate: 430,00 mp

Verificator/Expert:	Nume:	Semnatura:	Cerinta:	Referat / Expertiza nr./data:
				Beneficiar: EPISCOPIA ROMANA UNITA CU ROMA GRECO-CATOLICA DE LUGOJ Str. Ep. Dr. Ioan Balan, Nr. 6, Mun. Lugoj, Jud. Timis
Specificatie: Nume Prenume: Semnatura: Data 2016				Proiect nr.: 04/2016
Sef proiect:	arh. Rugescu Razvan		Scara 1:500	Titlu proiect: BISERICA GRECO-CATOLICA Str. Muresului, f.n., Mun. Hunedoara, Jud. Hunedoara
Proiectat:	arh. Rugescu Razvan			Faza: P.U.D.
Intocmit:	arh. Rugescu Razvan			Titlu plansa: REGLEMENTARI URBANISTICE
Verificat:	arh. Rugescu Alexandru			Plansa nr.: A1