



# P.U.D. - Biserica greco-catolica

Str. Muresului, Mun. Hunedoara, Jud. Hunedoara

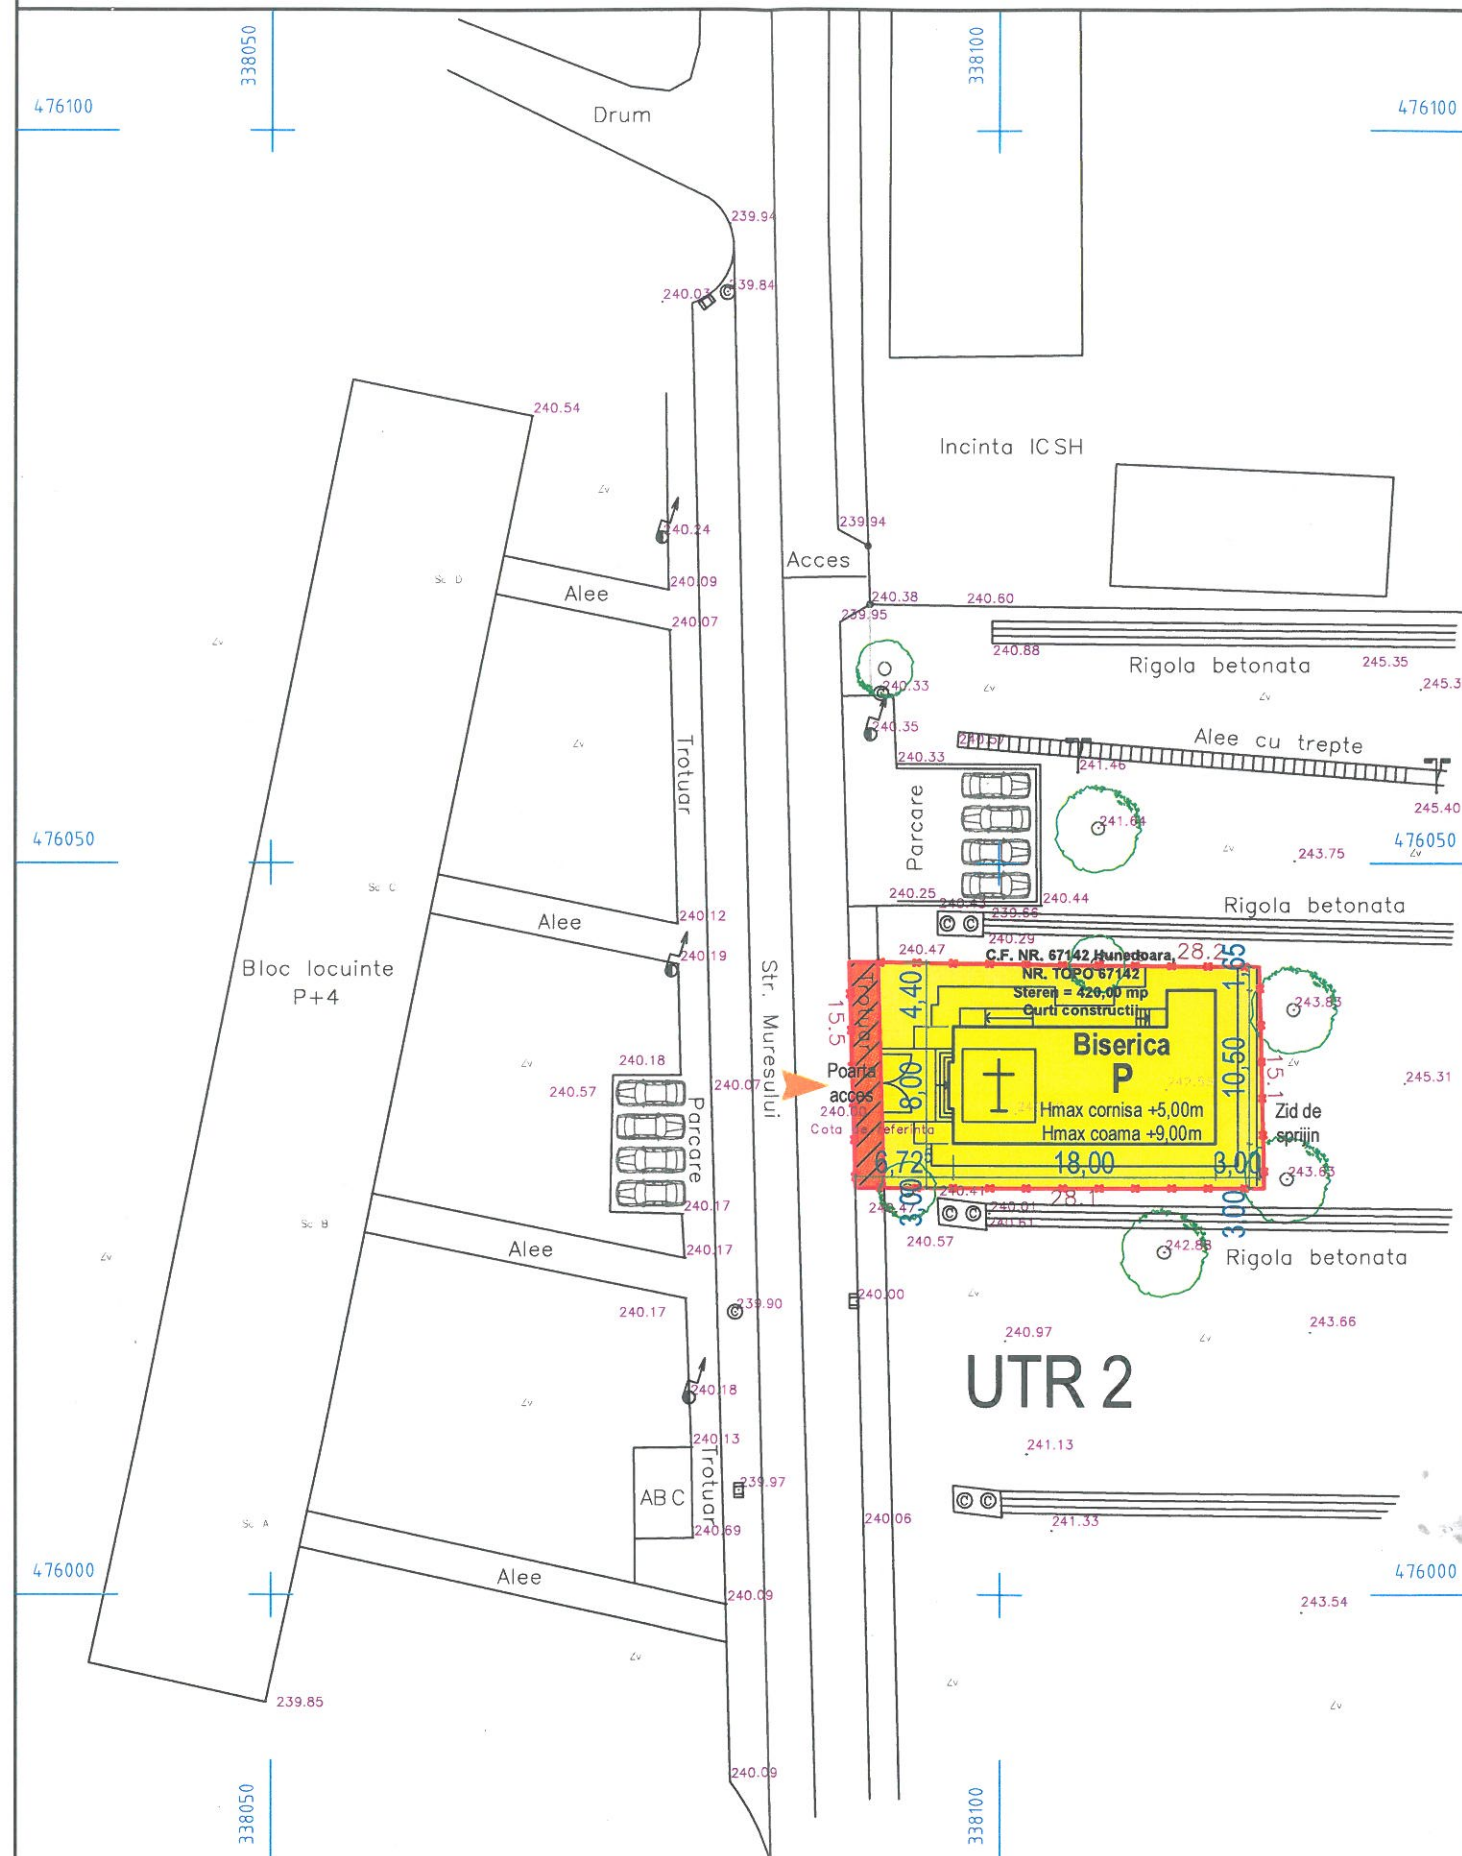

## LEGENDA:

- Limita teren dat in folosinta gratuita
- Imprejmuire
- Acces incinta
- Terenuri proprietate privata a persoanelor fizice sau juridice
- Terenuri domeniu public al statului sau al U.T.R.-urilor
- Terenuri ce se intentioneaza a fi trecute in domeniul public
- Obiective de utilitate publica propuse - Culte

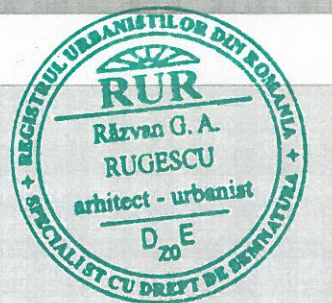

Total suprafata proprietate: **430,00 mp**

Verificator/ Expert:	Nume:	Semnatura:	Cerinta:	Referat / Expertiza nr./data:		
 <b>BIROU INDIVIDUAL DE ARHITECTURA</b> <b>ALEXANDRU RUGESCU</b> Deva, Aleea Nufurilor, Bl. M5, Sc. A, Et. 3, Ap.10 Tel.: +4 0744 199 417; +4 0740 849 323	Beneficiar:		Proiect nr.:			
	EPISCOPIA ROMANA UNITA CU ROMA GRECO-CATOLICA DE LUGOJ Str. Ep. Dr. Ioan Balan, Nr. 6, Mun. Lugoj Jud. Timis		04/2016			
	Specificatie:	Nume Prenume:	Semnatura:	Data	Titlu proiect:	
	Sef proiect:	arh. Rugescu Razvan		2016	BISERICA GRECO-CATOLICA Str. Muresului, f.n., Mun. Hunedoara Jud. Hunedoara	Faza:
	Proiectat:	arh. Rugescu Razvan			Titlu plansa:	Plansa nr.: A3
Intocmit:	arh. Rugescu Razvan	OBIECTIVE DE UTILITATE PUBLICA				
Verificat:	arh. Rugescu Alexandru		Scara 1:500			