

POT<sub>existent - incinta</sub> = 100,00%  
 PUT<sub>existent - incinta</sub> = 1,000

POT<sub>maxim propus-incinta</sub> = 35%  
 PUT<sub>maxim propus-incinta</sub> = 1,20

# PLANȘA: 4 OBIECTIVE DE UTILITATE PUBLICA




CATEGORIE	SEMN	SEMNFICATIE
LIMITE		LIMITA ZONEI STUDIATE
		LIMITELE PARCELEI
TIPUL DE PROPRIETATE		DOMENIUL PUBLIC AL STATULUI SAU AL UNITATILOR ADMINISTRATIV TERITORIALE
		TEREN PROPRIETATE PRIVATA
TIPUL DE PROPRIETATE		TERENURI AFLATE IN DOMENIUL PRIVAT AL PRIMARIEI, DESTINATE CONCESIONARII SAU INCHIRIERII

### INVENTAR DE COORDONATE

Pct.	Nord(X)	Est(Y)
1	474908.584	337977.829
2	474902.164	337989.931
3	474892.888	337985.011
4	474894.317	337982.316
5	474891.932	337981.051
6	474896.923	337971.643

S=173mp

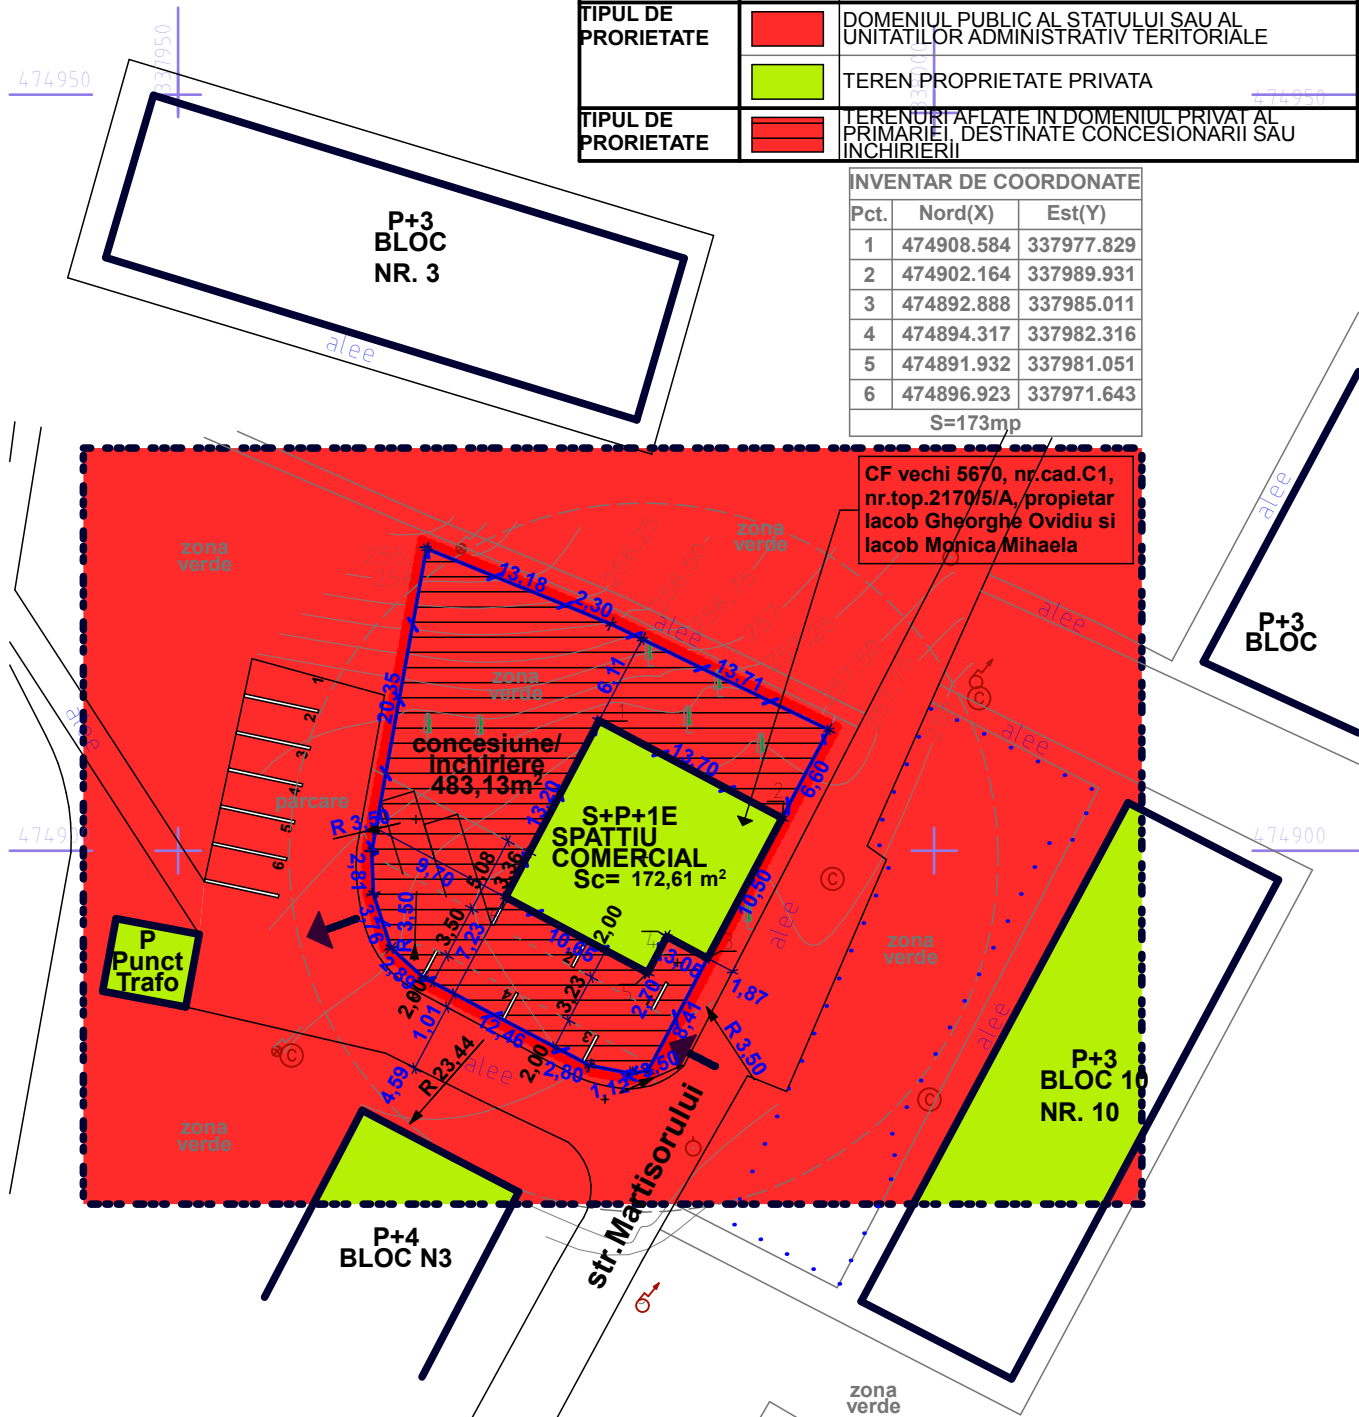

CF vechi 5670, nr.cad.C1, nr.top.2170/5/A, proprietar Iacob Gheorghe Ovidiu si Iacob Monica Mihaela

CF 62190 Hunedoara, Nr. topo. 2170/5/A, S = 173mp in acte in desen 172,61mp  
 Proprietar teren: Statul Roman  
 Proprietar Constructie: Iacob Gheorghe Ovidiu

Teren propus pentru concesiu sau inchiriere S=483,13mp

Intocmit: SC TOPOCOM SRL  
 Data: 04.2013  
 Sistem de proiectie: Stereografic '70

<b>Mihailescu Florin Mircea EXPERT</b>			<b>Beneficiar: Iacob Gheorghe Ovidiu</b>		Proiect nr.
<b>TEHNIC JUDICIAR</b> specialitatea ARHITECTURA, CIF 29604331, Deva, str.Cringului, nr.15, Judetul Hunedoara			Hunedoara, str.Martisorului, nr.1, Bl.N1, sc.A, ap.8, jud.Hunedoara		<b>12/2014</b>
SPECIFICATIE	NUME	SEMNATURA	Scara :	Titlu proiect:	Faza:
SEF PROIECT	arh. Mircea Mihailescu		<b>1:500</b>	<b>Spatiu comercial S+P+1E</b> Hunedoara, str.Martisorului, fn, jud.Hunedoara	<b>PUD</b>
PROIECTAT	arh. Mircea Mihailescu		Data :	Titlu plansa:	Plansa nr.
DESENAT	arh. Mircea Mihailescu		<b>oct. 2013</b>	<b>OBIECTIVE DE UTILITATE PUBLICA</b>	<b>4</b>