
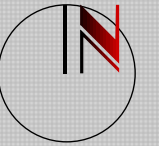


# P.U.D. - Biserica greco-catolica

Str. Muresului, Mun. Hunedoara, Jud. Hunedoara

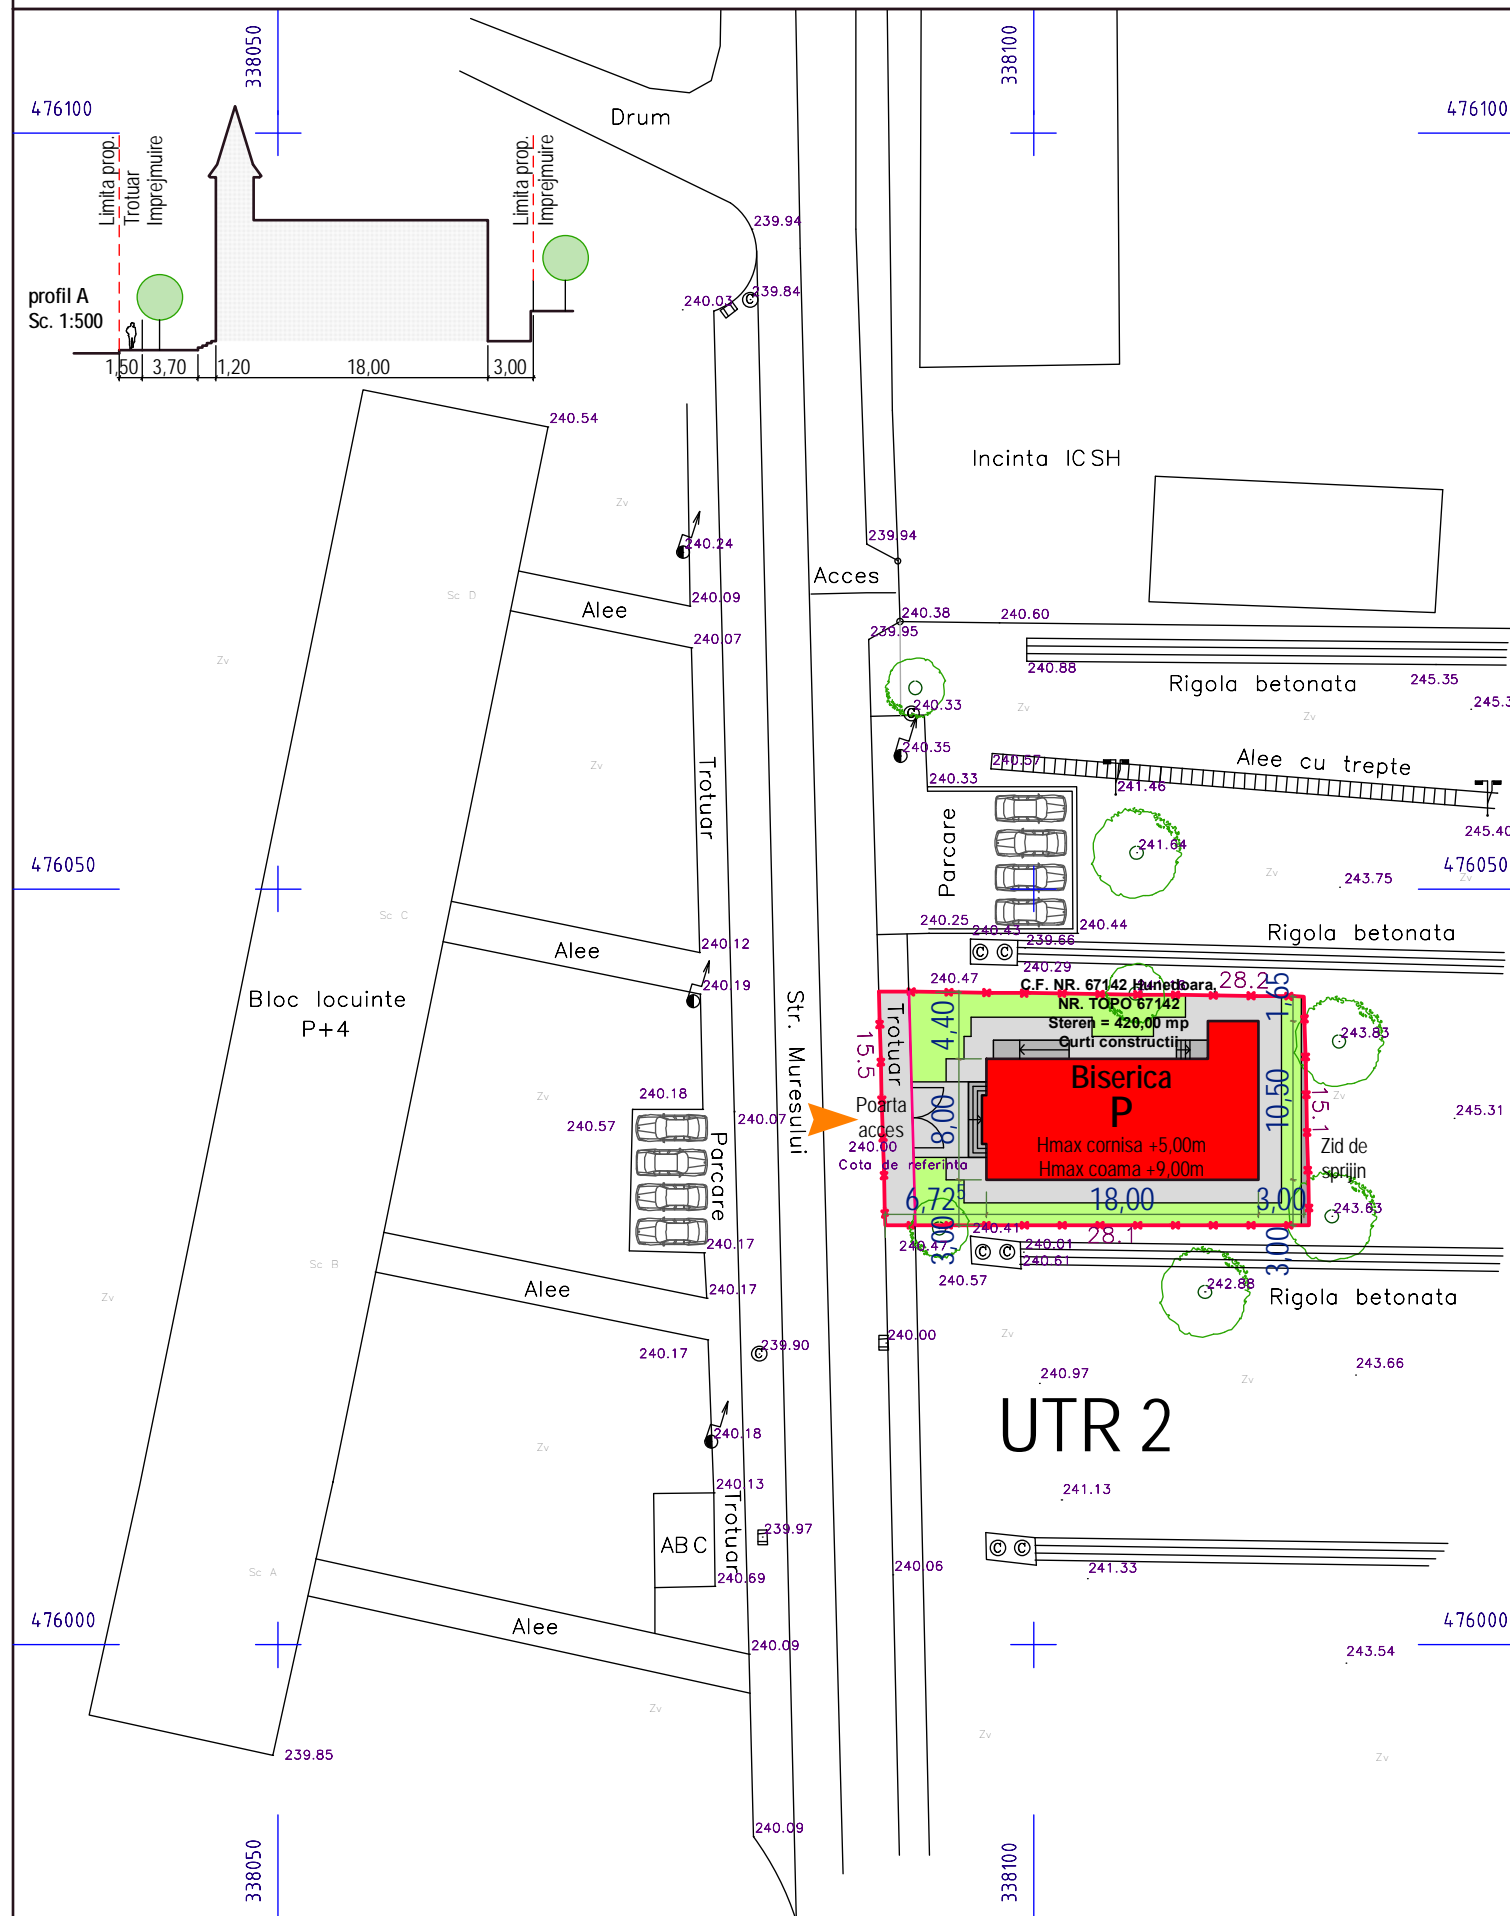

## LEGENDA:

	Limita teren in folosinta gratuita		Scari si rampe acces
	Imprejmuire		Trotuar
	Biserica propusa		Zone verzi
	Acces incinta		


## BILANT TERITORIAL IN LIMITA PROPRIETATII

Nr. crt.	TEREN AFERENT DESTINATIA	EXISTENT		PROPUS	
		mp	%	mp	%
1	TEREN CURTI CONSTRUCTII	430,00	100,00	0,00	0,00
2	BISERICA GRECO-CATOLICA	0,00	0,00	153,34	35,66
3	SCARI SI RAMPE	0,00	0,00	13,92	3,23
4	TROTUAR	0,00	0,00	144,99	33,72
5	ZONE VERZI	0,00	0,00	117,75	27,39
<b>TOTAL GENERAL</b>		<b>430,00</b>	<b>100,00</b>	<b>430,00</b>	<b>100,00</b>

## INDICATORI URBANISTICI IN LIMITA PROPRIETATII

	Existent	Propus
P.O.T. max	0,00%	40,00%
C.U.T. max	0,00	0,40

**Total suprafata proprietate: 430,00 mp**

Verificator/ Expert:	Nume:	Semnatura:	Cerinta:	Referat / Expertiza nr./data:	
<div style="display: flex; justify-content: space-between;"> <div style="width: 30%;">  <p><b>BIROU INDIVIDUAL DE ARHITECTURA ALEXANDRU RUGESCU</b> Deva, Aleea Nuferilor, Bl. M5, Sc. A, Et. 3, Ap.10 Tel.: +4 0744 199 417; +4 0740 849 323</p> </div> <div style="width: 40%;"> <p>Beneficiar: <b>EPISCOPIA ROMANA UNITA CU ROMA GRECO-CATOLICA DE LUGOJ</b> Str. Ep. Dr. Ioan Balan, Nr. 6, Mun. Lugoj Jud. Timis</p> </div> <div style="width: 20%;"> <p>Proiect nr.: <b>04/2016</b></p> </div> </div>					
Specificatie:	Nume Prenume:	Semnatura:	Data <b>2016</b>	Titlu proiect: <b>BISERICA GRECO-CATOLICA</b> Str. Muresului, f.n., Mun. Hunedoara Jud. Hunedoara	
Sef proiect:	arh. Rugescu Razvan		Scara <b>1:500</b>	Faza : <b>P.U.D.</b>	
Proiectat:	arh. Rugescu Razvan			Titlu plansa:	Plansa nr.:
Intocmit:	arh. Rugescu Razvan			<b>REGLEMENTARI URBANISTICE</b>	<b>A1</b>
Verificat:	arh. Rugescu Alexandru				