P.U.D. - Biserica greco-catolica

Str. Muresului, Mun. Hunedoara, Jud. Hunedoara

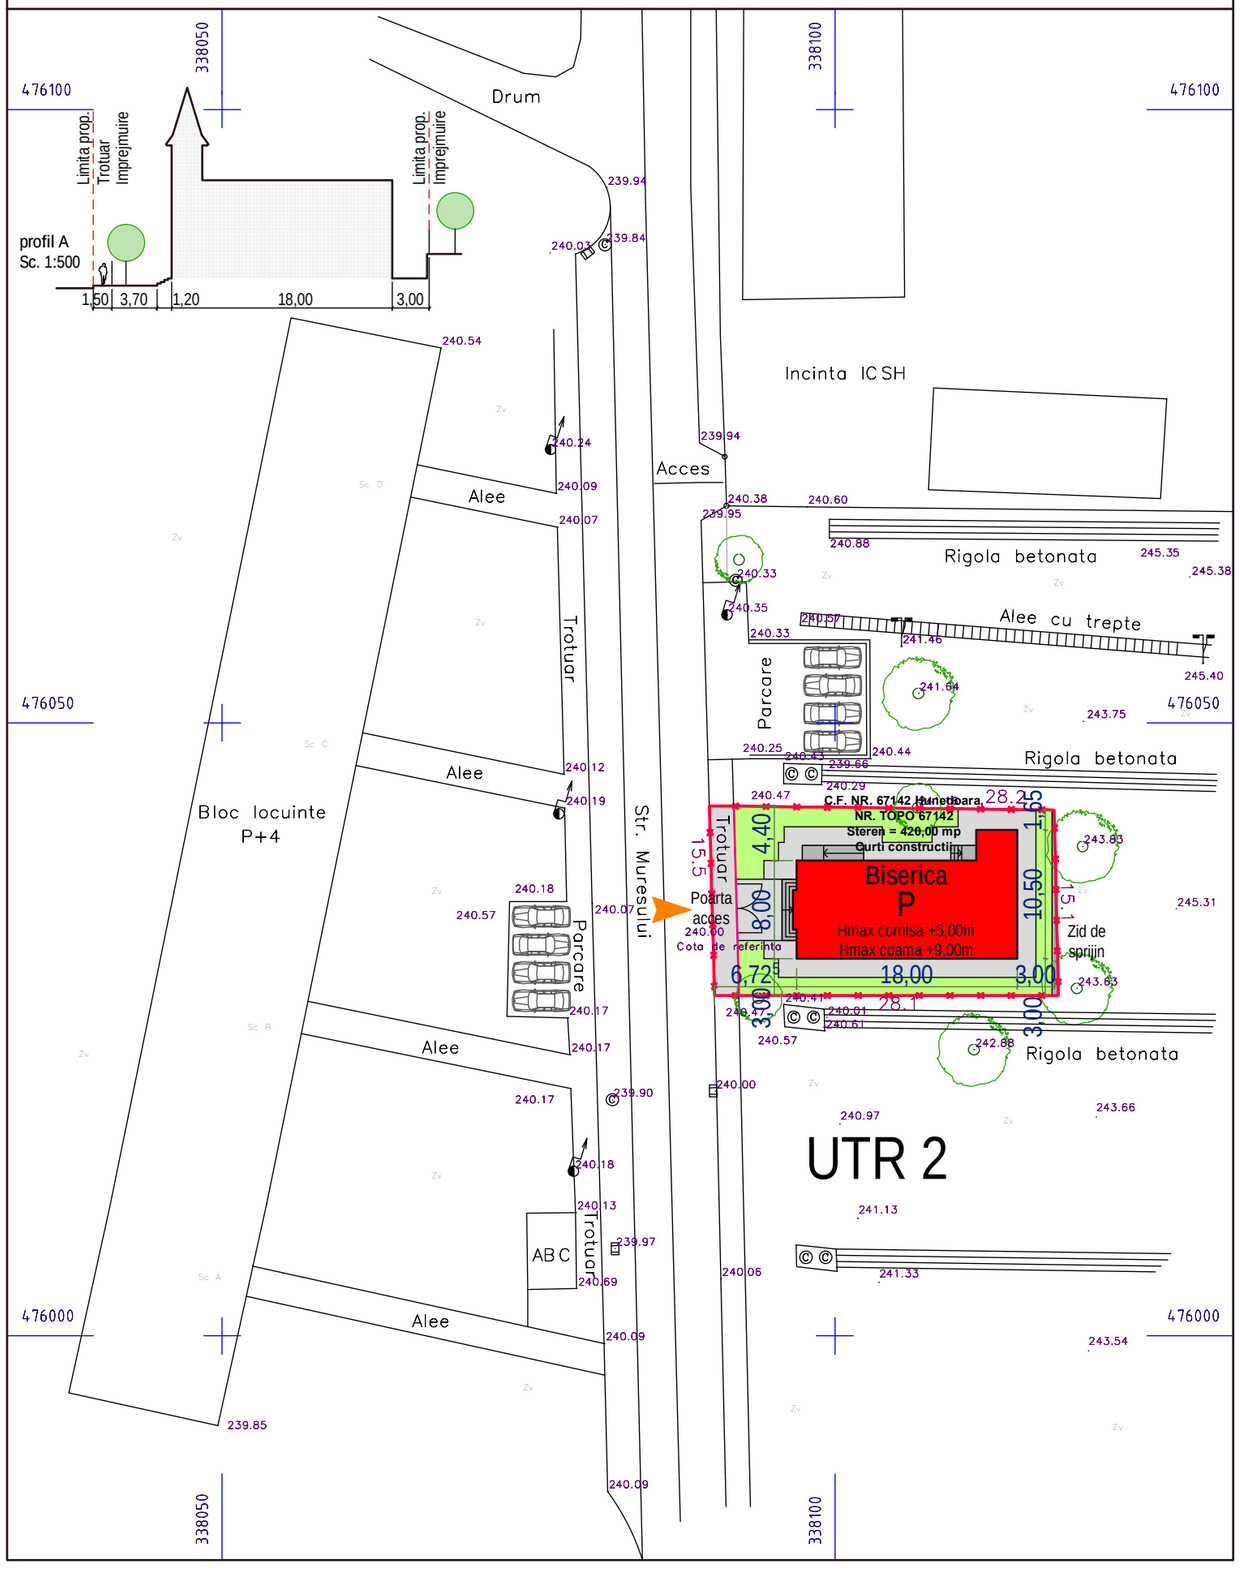

LEGENDA:

	Limita teren in folosinta gratuita		Scari si rampe acces
	Imprejmuire		Trotuar
	Biserica propusa		Zone verzi
	Acces incinta		

BILANT TERITORIAL IN LIMITA PROPRIETATII

Nr. crt.	TEREN AFERENT DESTINATIA	EXISTENT		PROPUS	
		mp	%	mp	%
1	TEREN CURTI CONSTRUCTII	430,00	100,00	0,00	0,00
2	BISERICA GRECO-CATOLICA	0,00	0,00	153,34	35,66
3	SCARI SI RAMPE	0,00	0,00	13,92	3,23
4	TROTUAR	0,00	0,00	144,99	33,72
5	ZONE VERZI	0,00	0,00	117,75	27,39
	TOTAL GENERAL	**430,00**	**100,00**	**430,00**	**100,00**

INDICATORI URBANISTICI IN LIMITA PROPRIETATII

	Existent	Propus
P.O.T. max	0,00%	40,00%
C.U.T. max	0,00	0,40

Total suprafata proprietate: 430,00 mp

Verificator/ Expert:	Nume:	Semnatura:	Cerinta:	Referat / Expertiza nr./data:

BIROU INDIVIDUAL DE ARHITECTURA ALEXANDRU RUGESCU
Deva, Aleea Nuferilor, Bl. M5, Sc. A, Et. 3, Ap.10
Tel.: +4 0744 199 417; +4 0740 849 323

Beneficiar:
EPISCOPIA ROMANA UNITA CU ROMA GRECO-CATOLICA DE LUGOJ
Str. Ep. Dr. Ioan Balan, Nr. 6, Mun. Lugoj
Jud. Timis

Proiect nr.: **04/2016**

Specificatie:	Nume Prenume:	Semnatura:	Data **2016**
Sef proiect:	arh. Rugescu Razvan		
Proiectat:	arh. Rugescu Razvan		Scara **1:500**
Intocmit:	arh. Rugescu Razvan		
Verificat:	arh. Rugescu Alexandru		

Titlu proiect:
BISERICA GRECO-CATOLICA
Str. Muresului, f.n., Mun. Hunedoara
Jud. Hunedoara

Faza : **P.U.D.**

Titlu plansa:
REGLEMENTARI URBANISTICE

Plansa nr.: **A1**