
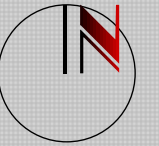


P.U.D. - Biserica greco-catolica

Str. Muresului, Mun. Hunedoara, Jud. Hunedoara

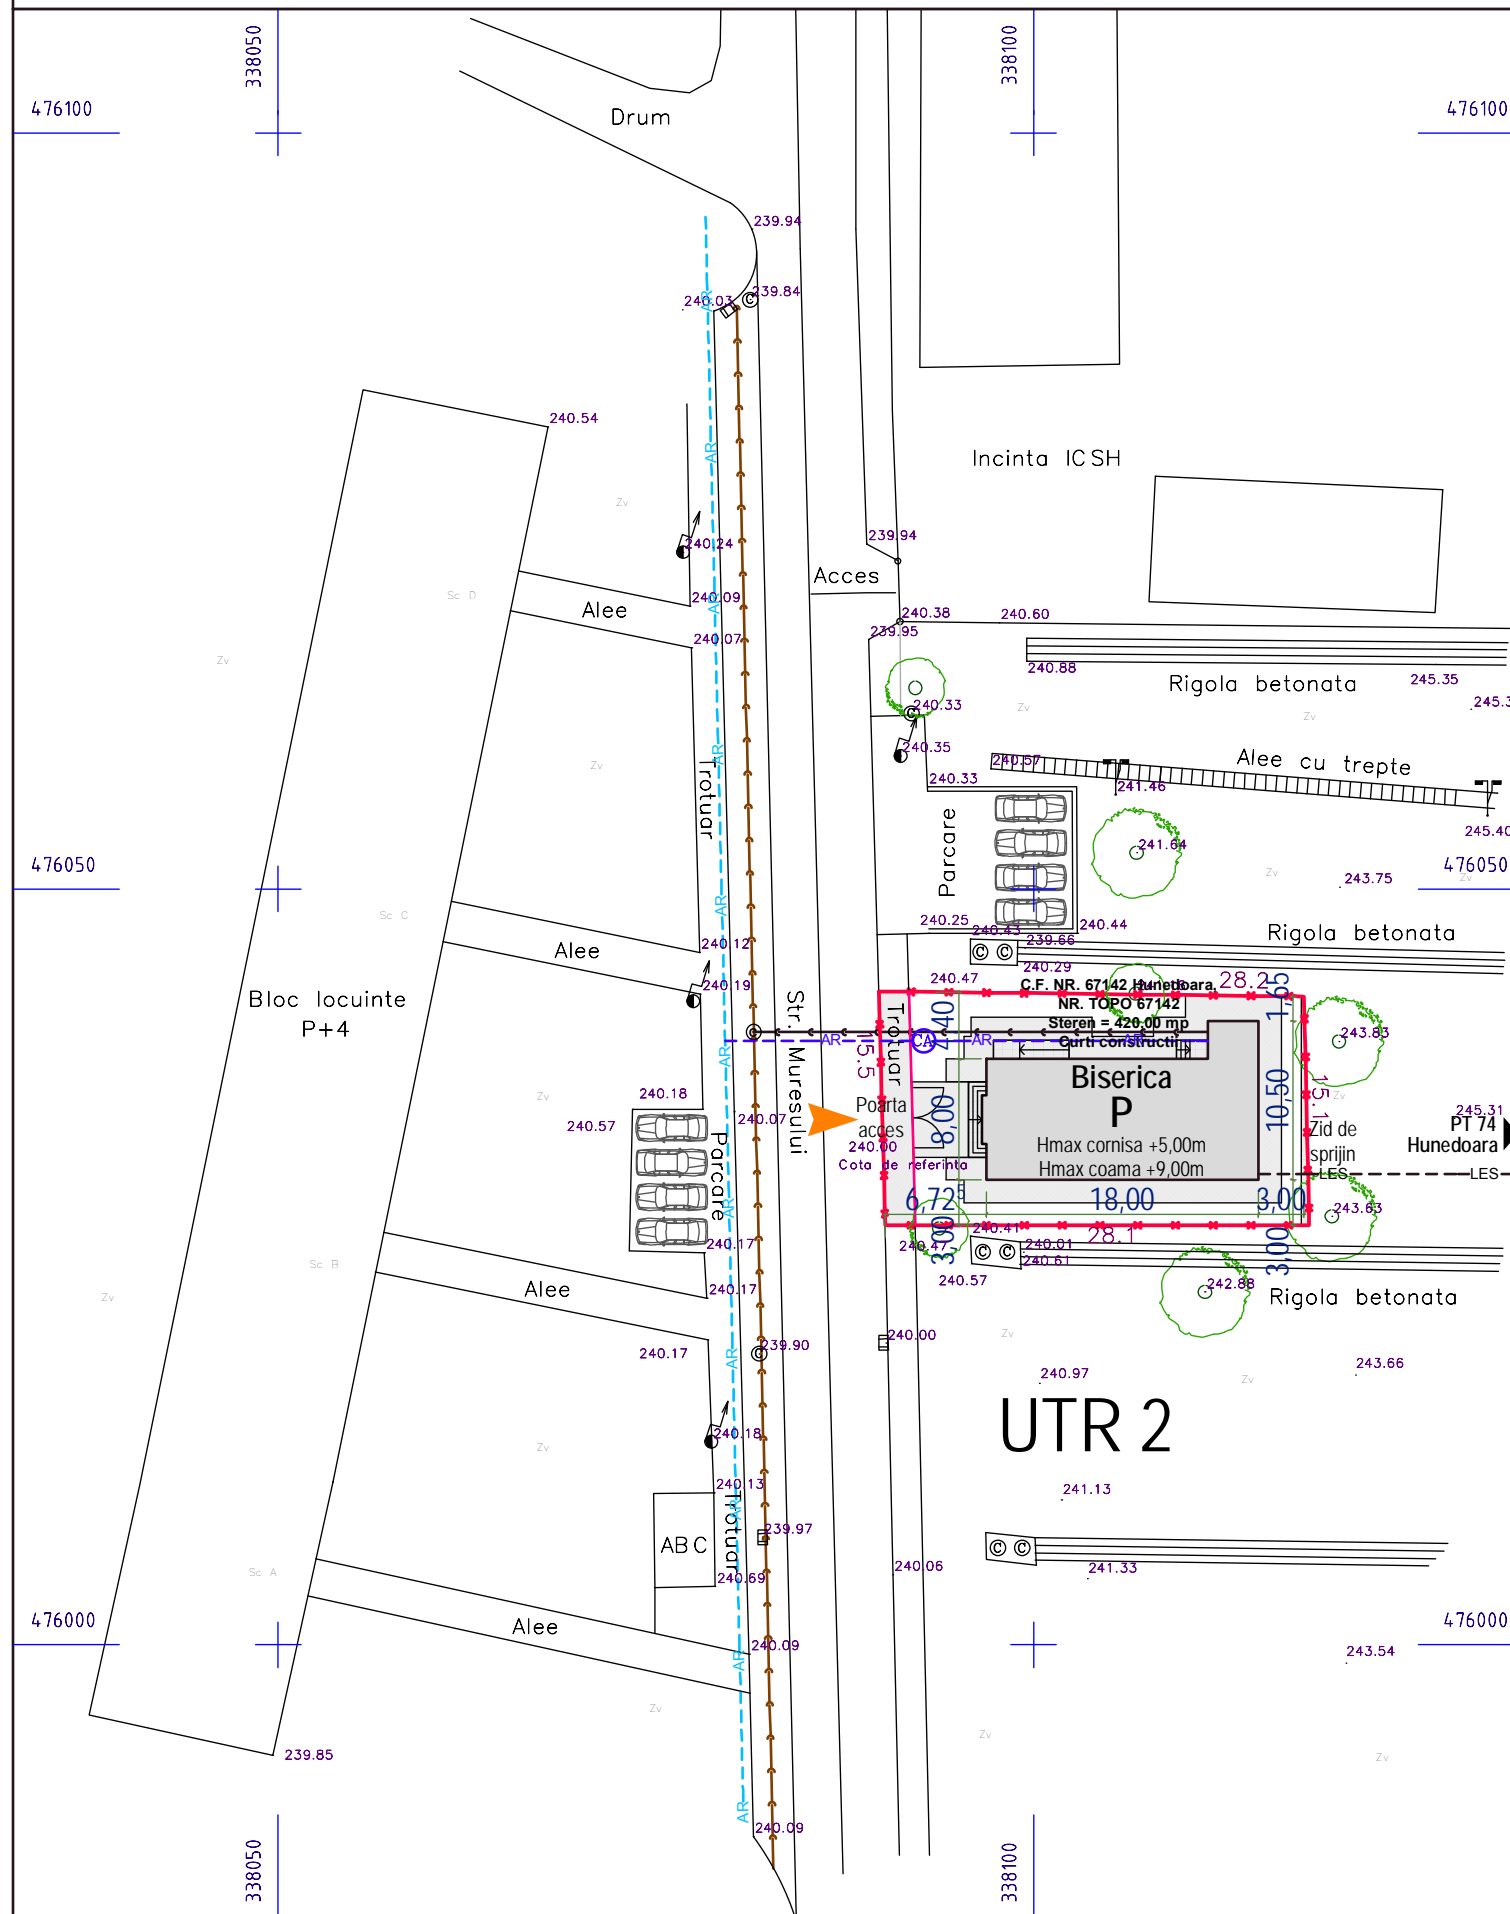

LEGENDA:

	Limita teren in folosinta gratuita		Retea apa rece existenta
	Imprejmuire		Bransament apa rece propus
	Biserica propusa		Canalizare menajera existenta
	Trotuar		Canalizare menajera propusa
	Stalp retea electrica existent		Camin menajer existent
	Linie electrica subterana propusa		Camin menajer propus
	Acces incinta		Camin apometru propus

Total suprafata proprietate: 430,00 mp

Verificator/ Expert:	Nume:	Semnatura:	Cerinta:	Referat / Expertiza nr./data:
BIROU INDIVIDUAL DE ARHITECTURA ALEXANDRU RUGESCU Deva, Aleea Nufurilor, Bl. M5, Sc. A, Et. 3, Ap.10 Tel.: +4 0744 199 417; +4 0740 849 323			Beneficiar: EPISCOPIA ROMANA UNITA CU ROMA GRECO-CATOLICA DE LUGOJ Str. Ep. Dr. Ioan Balan, Nr. 6, Mun. Lugoj Jud. Timis	
Specificatie: Nume Prenume: Semnatura: Data 2016			Titlu proiect: BISERICA GRECO-CATOLICA Str. Muresului, f.n., Mun. Hunedoara Jud. Hunedoara	
Sef proiect: arh. Rugescu Razvan			Faza : P.U.D.	
Proiectat: arh. Rugescu Razvan			Titlu plansa: REGLEMENTARI EDILITARE	
Intocmit: arh. Rugescu Razvan			Plansa nr.: A2	
Verificat: arh. Rugescu Alexandru			Proiect nr.: 04/2016	