



# PLANȘA: 5


## MOBILARE URBANA

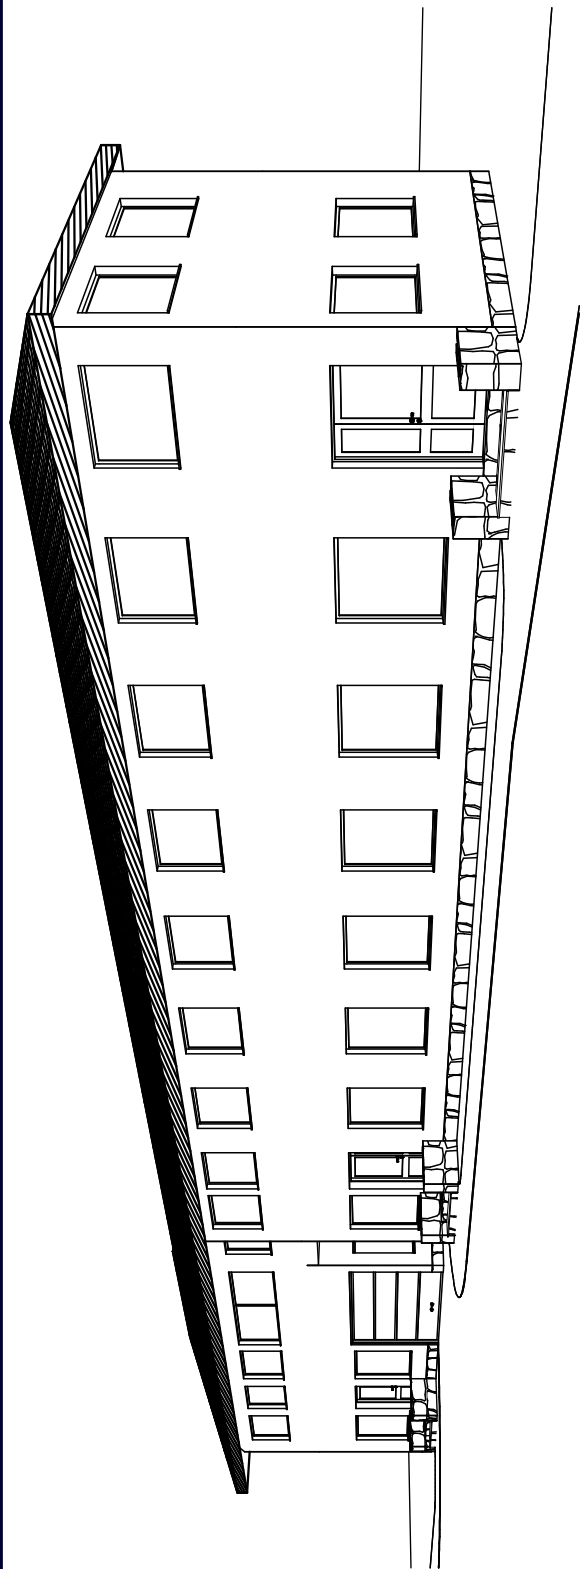

1:180 Fatada secundara F3

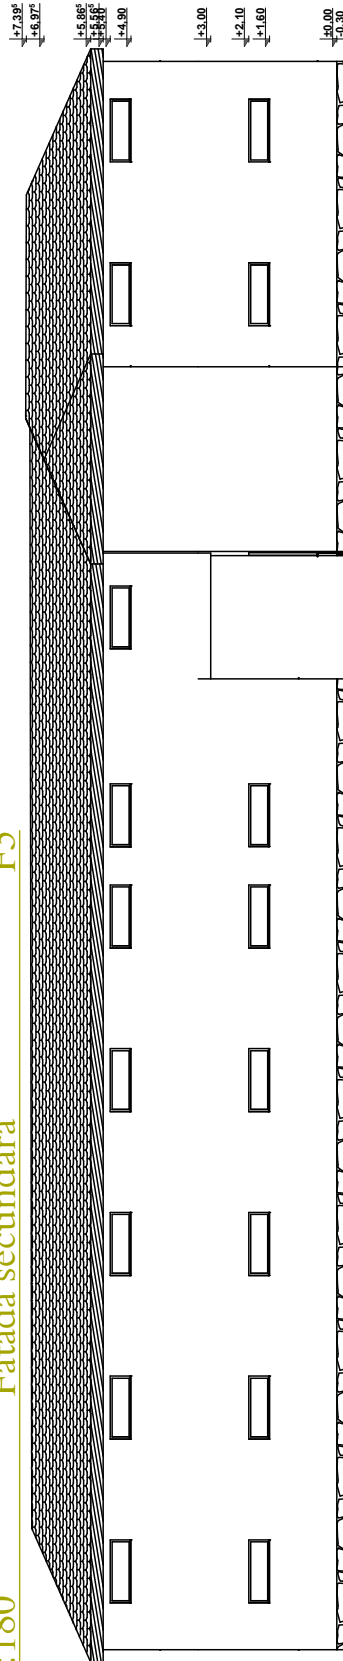


1:180 Fatada principala F1

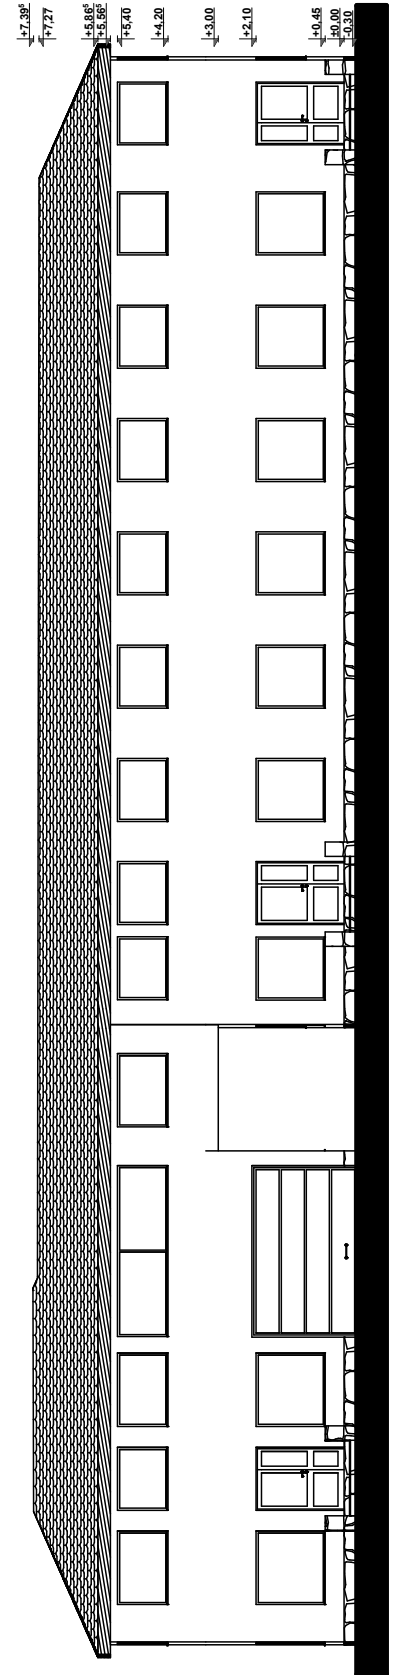


<b>S C ARHIKIT S R L</b> Deva, str.Cringului, nr.15, Judetul Hunedoara			Beneficiar:		Proiect nr.
			Konta Tiberiu Rudolf mun.Hunedoara, loc.Recastia, nr.49, jud.Hd		110/2009
SPECIFICATIE	NUME	SEMNATURA	Scara : 1:180, 0	Titlu proiect: Extindere si modernizare spatiu comercial, service auto si imprejurime proprietate - cu gard ornamental Hunedoara, str.Muresului, in, jud.Hunedoara	
SEF PROIECT	arh. Mircea Mihalescu			Faza: <b>PUD</b>	
PROIECTAT	arh. Mircea Mihalescu		Data : august 2013	Titlu plansa: <b>Mobilare urbana</b>	
DESEMAT	arh. Mircea Mihalescu			Planșa nr. <b>5</b>	


**PLANȘA: 6**  
**MOBILARE URBANA**

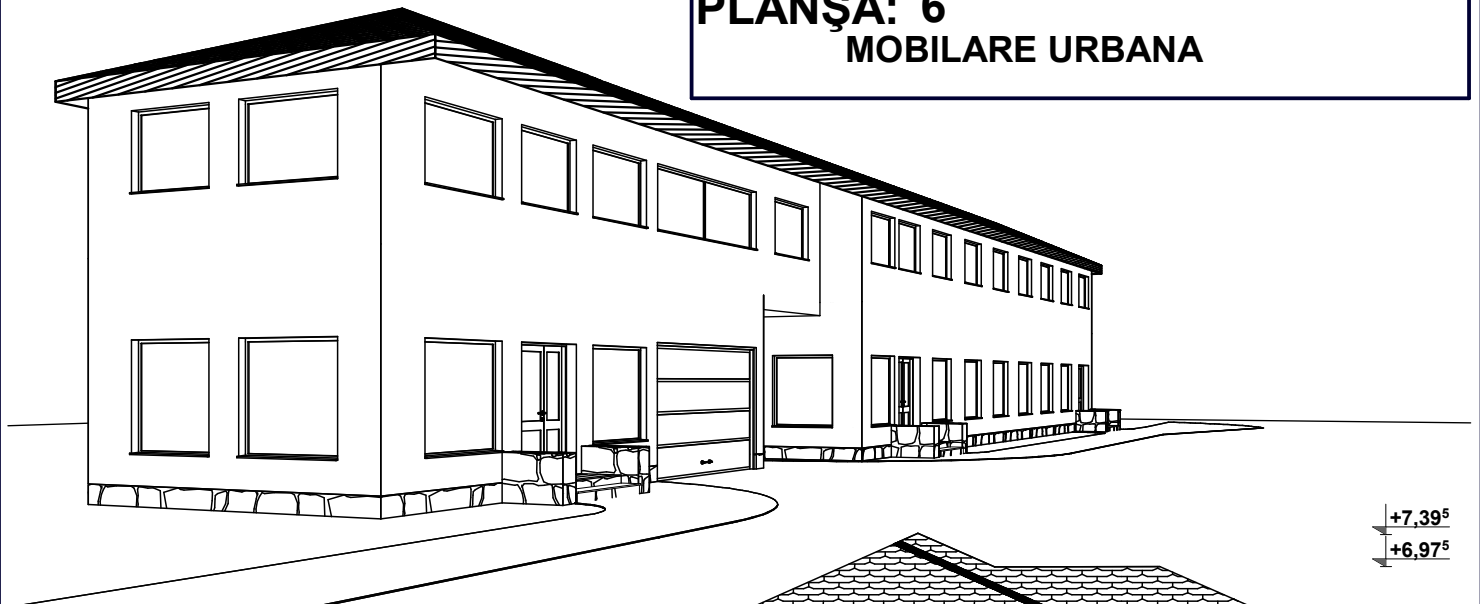


1:100 Fatada laterala st F4

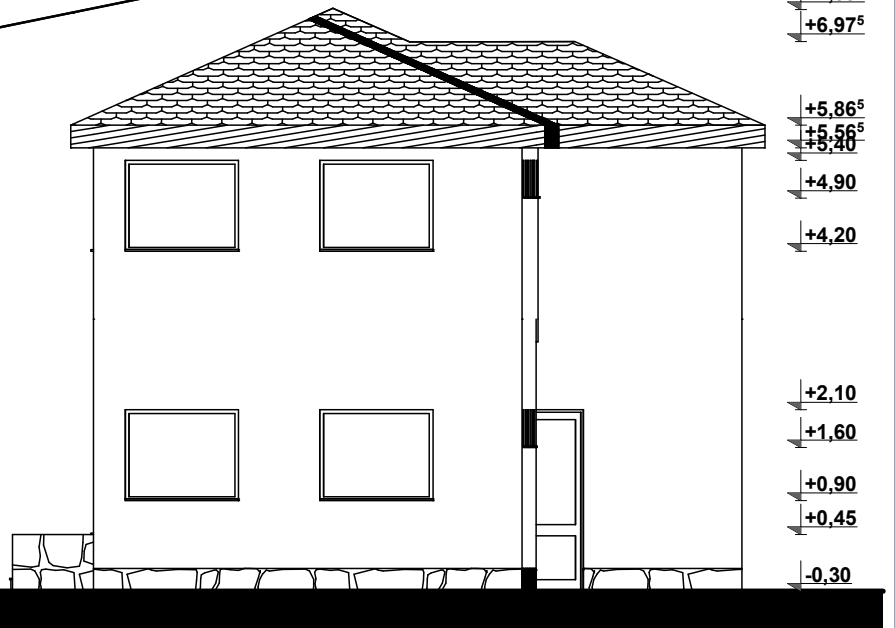

1:100 Fatada laterala dr F2

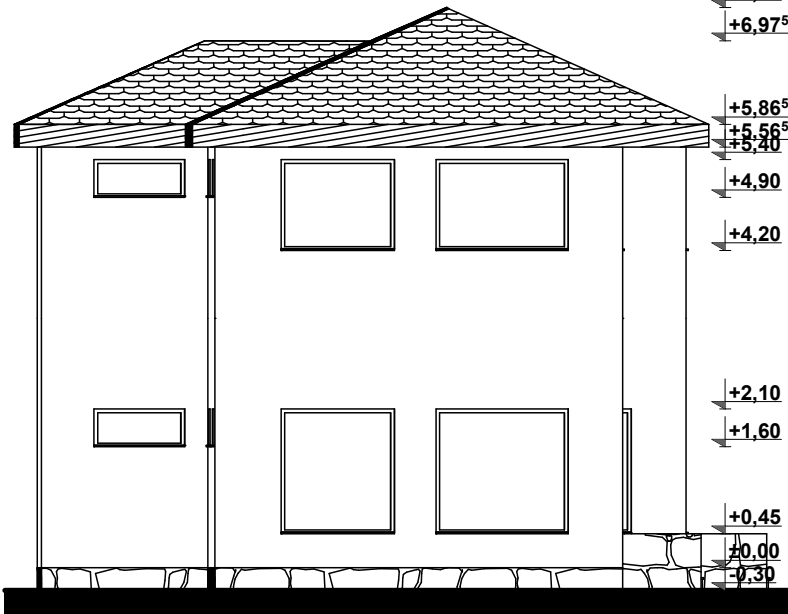

1:130 Sectiune principala S1

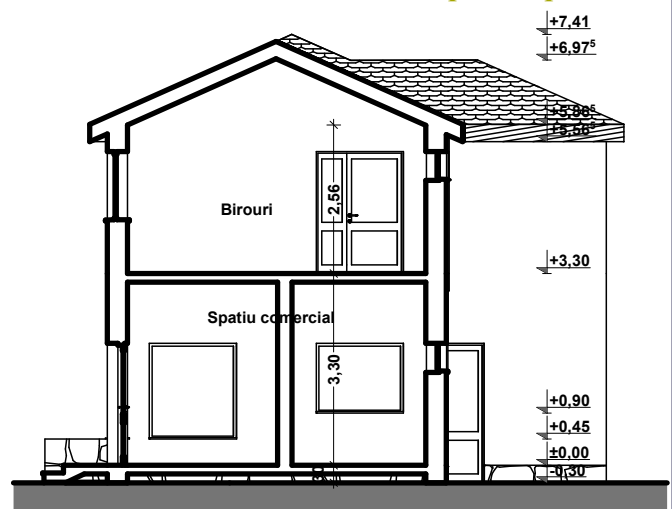

**S C ARHIKIT S R L**

Deva, str.Cringului, nr.15, Judetul Hunedoara

Beneficiar:

**Konta Tiberiu Rudolf**

mun.Hunedoara, loc.Recastia, nr.49, jud.Hd

Proiect nr.

**110/2009**

SPECIFICATIE

NUME

SEMNATURA

Scara :

1:219,34,

1:100,

0

Data :

august

2013

Titlu proiect: Extindere si modernizare

spatiu comercial, service auto si

imprejmuire proprietate - cu gard

ornamental

Hunedoara, str.Muresului, in, jud.Hunedoara

Titlu plansa:

**Mobilare urbana**

Faza:

**PUD**

Plansa nr.

**6**