PLANŞA: 0
INCADRAREA IN ZONA

N

0 1000 2000 3000 4000 5000

CATEGORIE	SEMN	CULOARE	SEMNIFICAŢIE
LIMITE		ROŞU	INCADRAREA IN ZONA

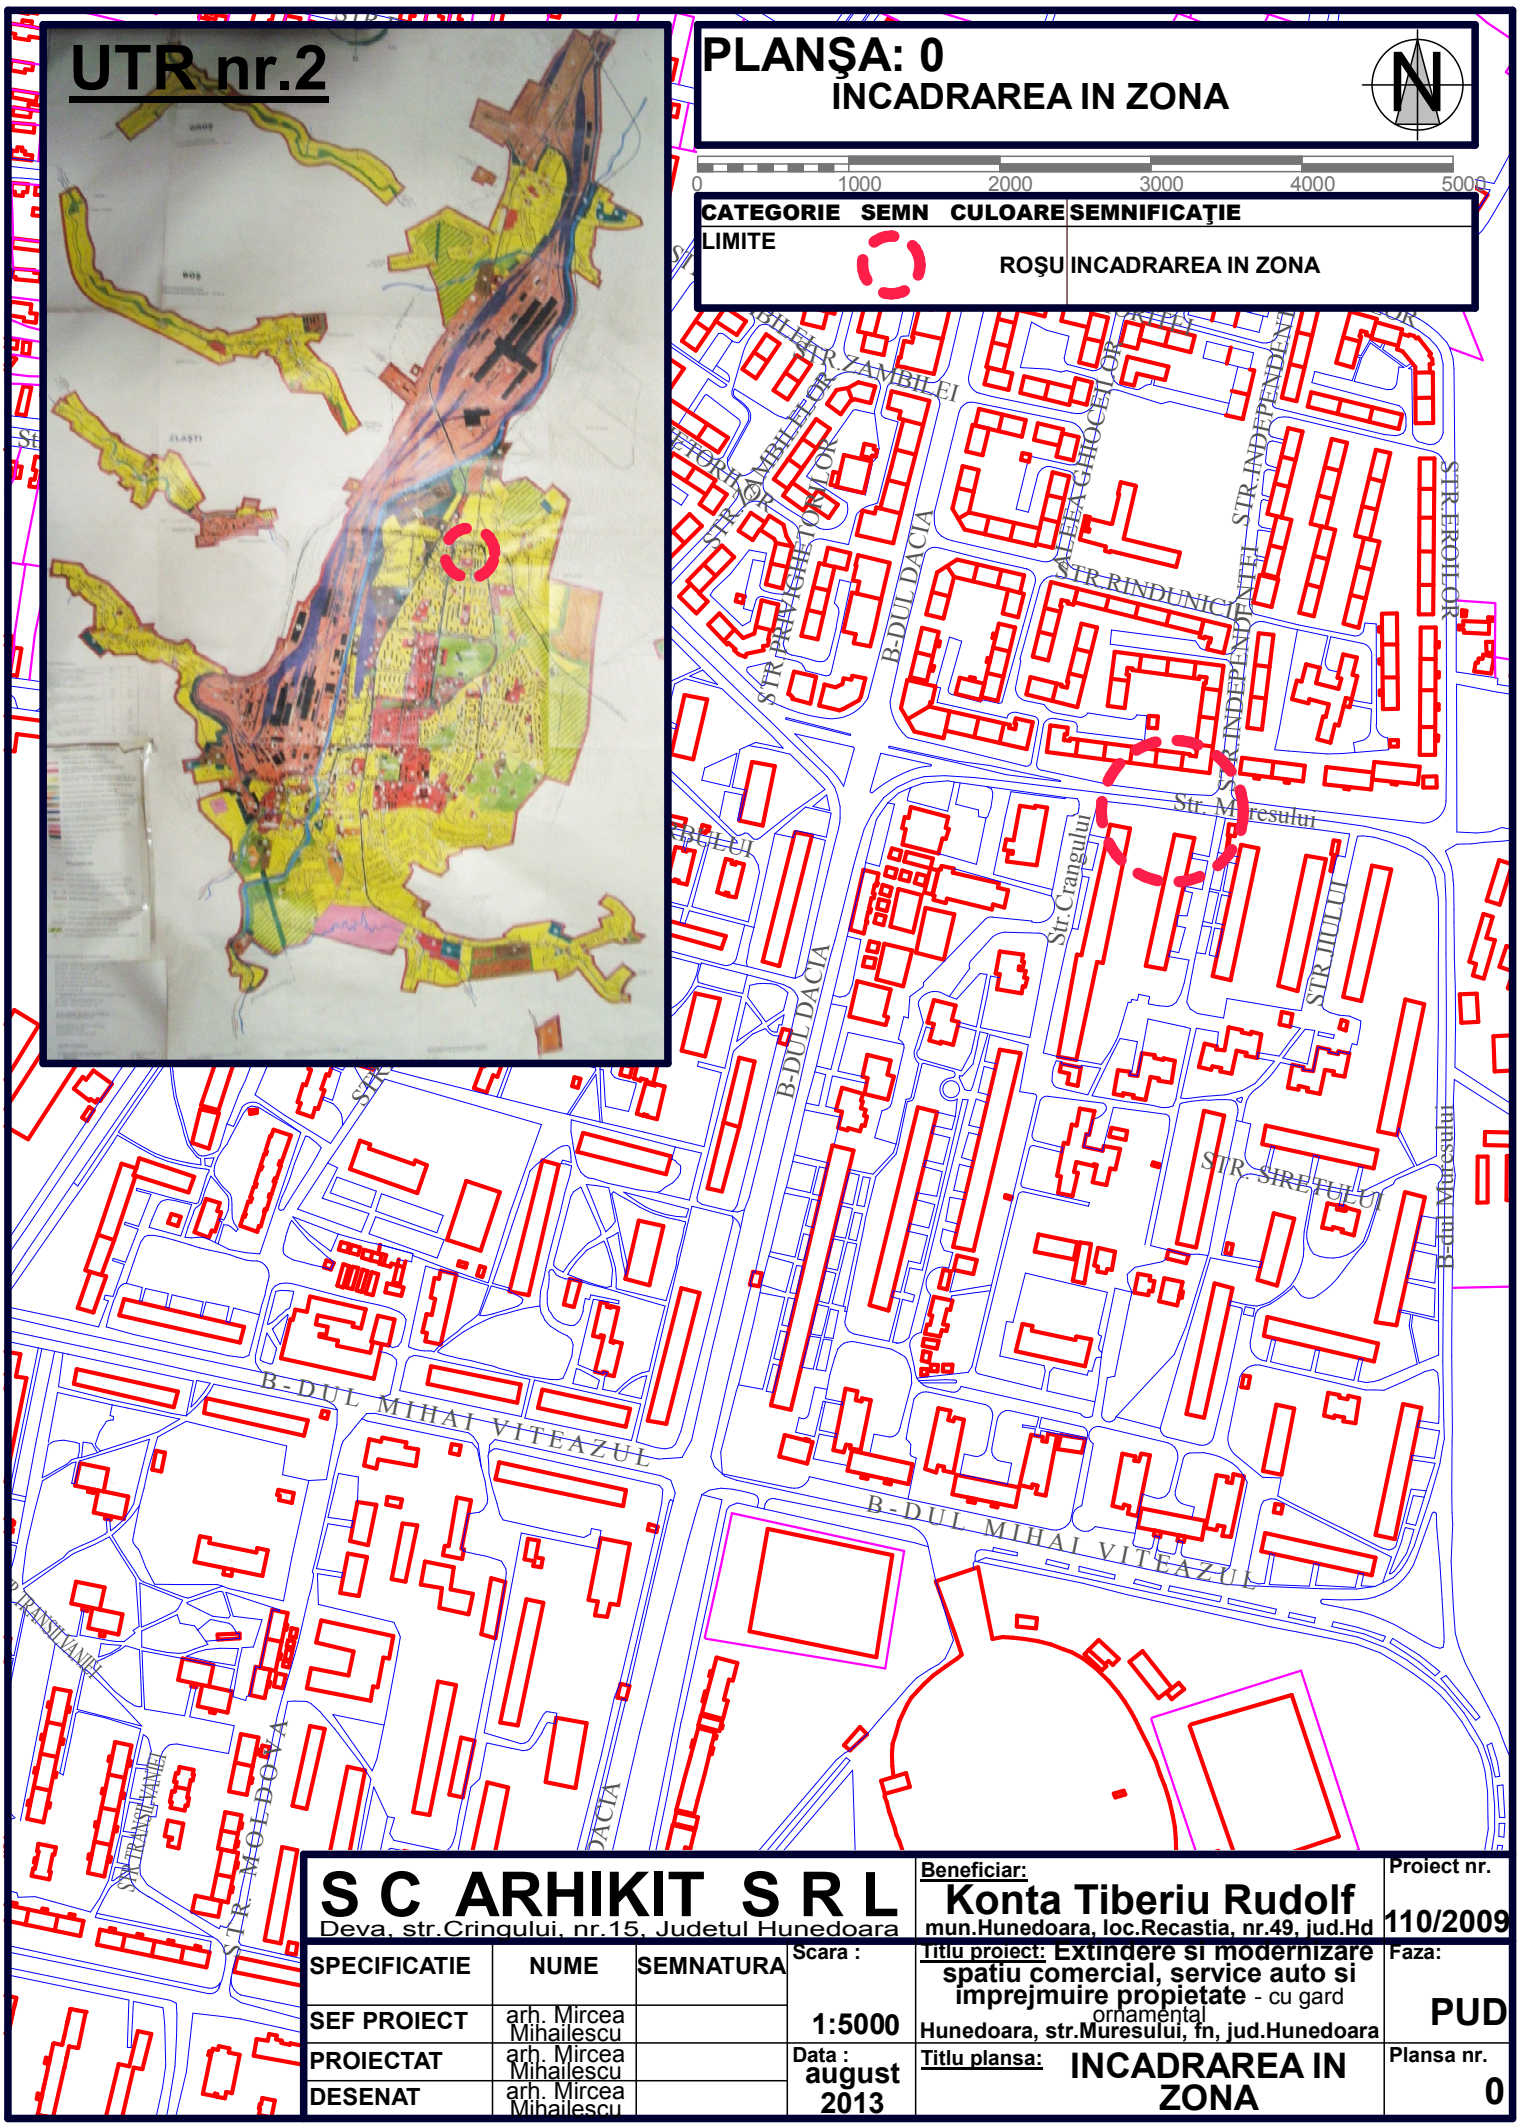

S C ARHIKIT S R L Deva, str.Cringului, nr.15, Judetul Hunedoara				Beneficiar: Konta Tiberiu Rudolf mun.Hunedoara, loc.Recastia, nr.49, jud.Hd	Proiect nr. 110/2009
SPECIFICATIE	NUME	SEMNATURA	Scara : 1:5000	Titlu proiect: Extindere si modernizare spatiu comercial, service auto si imprejmuire propietate - cu gard ornamental Hunedoara, str.Muresului, fn, jud.Hunedoara	Faza: PUD
SEF PROIECT	arh. Mircea Mihailescu				
PROIECTAT	arh. Mircea Mihailescu		Data : august 2013	Titlu plansa: INCADRAREA IN ZONA	Plansa nr. 0
DESENAT	arh. Mircea Mihailescu				