

POT<sub>existent - incinta</sub> = 100,00%  
 PUT<sub>existent - incinta</sub> = 1,000

POT<sub>maxim propus-incinta</sub> = 35%  
 PUT<sub>maxim propus-incinta</sub> = 1,20

# PLANȘA: 4 OBIECTIVE DE UTILITATE PUBLICA




CATEGORIE	SEMN	SEMNFICATIE
LIMITE	--- --	LIMITA ZONEI STUDIATE
	-----	LIMITELE PARCELEI
TIPUL DE PROPRIETATE	[Red Box]	DOMENIUL PUBLIC AL STATULUI SAU AL UNITATILOR ADMINISTRATIV TERITORIALE
	[Green Box]	TEREN PROPRIETATE PRIVATA
TIPUL DE PROPRIETATE	[Red Box]	TERENURI AFLATE IN DOMENIUL PRIVAT AL PRIMARIEI, DESTINATE CONCESIONARII SAU INCHIRIERII

### INVENTAR DE COORDONATE

Pct.	Nord(X)	Est(Y)
1	474908.584	337977.829
2	474902.164	337989.931
3	474892.888	337985.011
4	474894.317	337982.316
5	474891.932	337981.051
6	474896.923	337971.643

S=173mp

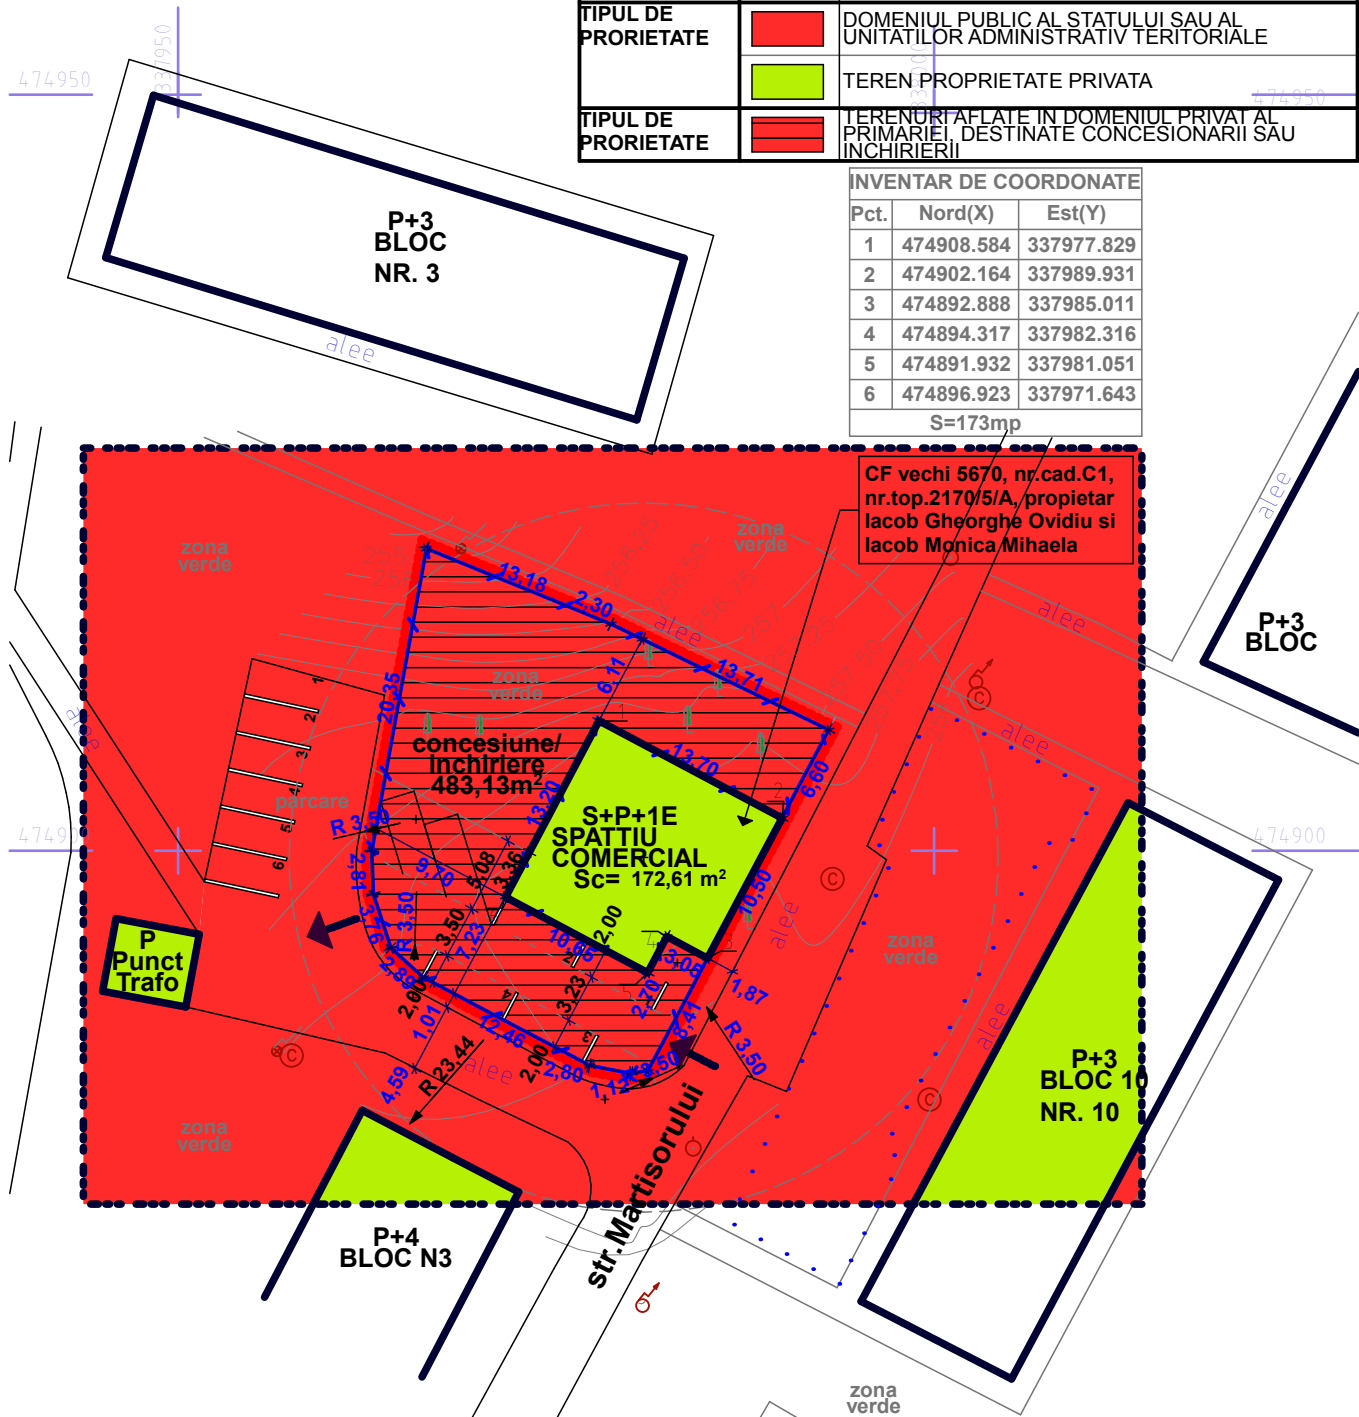

CF vechi 5670, nr.cad.C1, nr.top.2170/5/A, proprietar Iacob Gheorghe Ovidiu si Iacob Monica Mihaela

CF 62190 Hunedoara, Nr. topo. 2170/5/A, S = 173mp in acte in desen 172,61mp  
 Proprietar teren: Statul Roman  
 Proprietar Constructie: Iacob Gheorghe Ovidiu

Teren propus pentru concesiune sau inchiriere S=483,13mp

Intocmit: SC TOPOCOM SRL  
 Data: 04.2013  
 Sistem de proiectie: Stereografic '70

<b>Mihailescu Florin Mircea EXPERT</b>			<b>Beneficiar: Iacob Gheorghe Ovidiu</b>		Proiect nr.
<b>TEHNIC JUDICIAR</b> specialitatea ARHITECTURA, CIF 29604331, Deva, str.Cringului, nr.15, Judetul Hunedoara			Hunedoara, str.Martisorului, nr.1, Bl.N1, sc.A, ap.8, jud.Hunedoara		<b>12/2014</b>
SPECIFICATIE	NUME	SEMNATURA	Scara :	Titlu proiect:	Faza:
SEF PROIECT	arh. Mircea Mihailescu		<b>1:500</b>	<b>Spatiu comercial S+P+1E</b> Hunedoara, str.Martisorului, fn, jud.Hunedoara	<b>PUD</b>
PROIECTAT	arh. Mircea Mihailescu		Data :	Titlu plansa:	Plansa nr.
DESENAT	arh. Mircea Mihailescu		<b>oct. 2013</b>	<b>OBIECTIVE DE UTILITATE PUBLICA</b>	<b>4</b>