



Bransament gaze naturale
presiune redusa din PE100
SDR11, Dn32mm, Lcalcul =
8.0m-proiectat

Conducta instalatie de utilizare gaze
naturale presiune joasa din PE100/SDR11,
Dn50mm

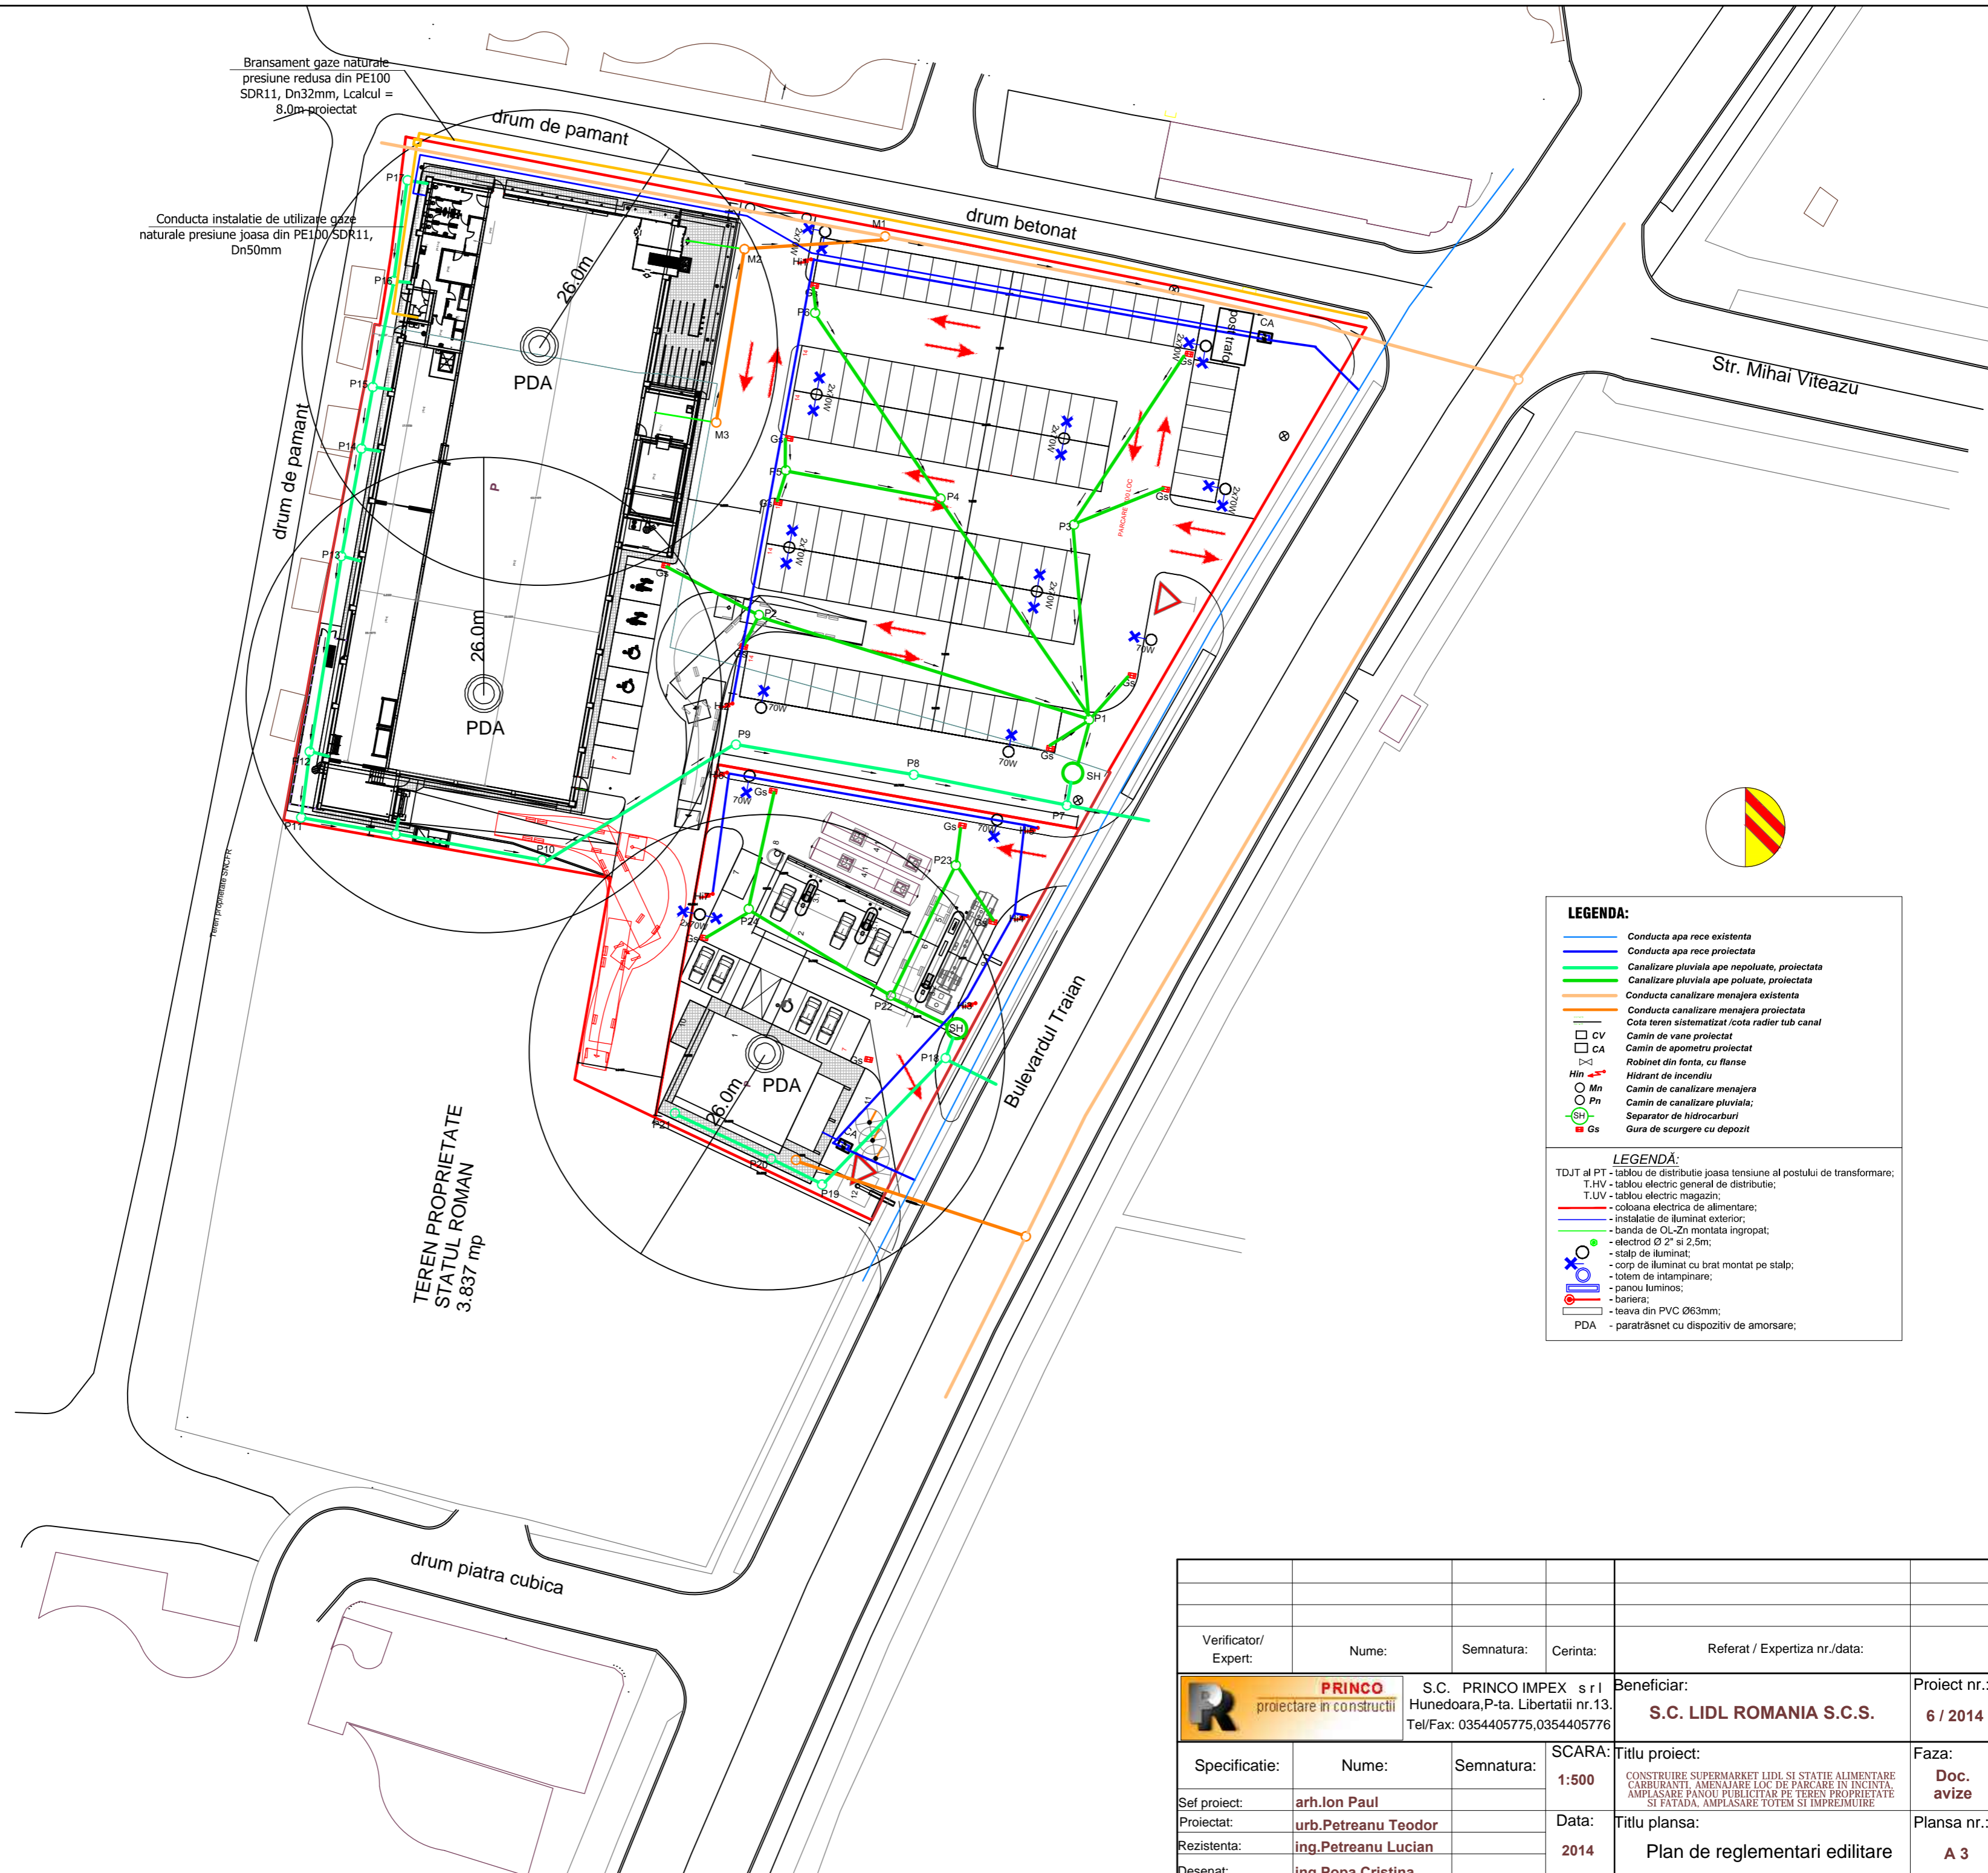

TEREN PROPRIETATE
STATUL ROMAN
3.837 mp

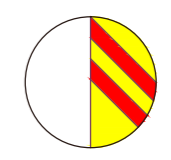

LEGENDA:

- Conducta apa rece existenta
- Conducta apa rece proiectata
- Canalizare pluviala ape nepoluate, proiectata
- Canalizare pluviala ape poluate, proiectata
- Conducta canalizare menajera existenta
- Conducta canalizare menajera proiectata
- Cota teren sistematizat / cota radier tub canal
- CV Camin de vane proiectat
- CA Camin de apometru proiectat
- Robinet din fonta, cu flanse
- Hidrant de incendiu
- Mn Camin de canalizare menajera
- Ph Camin de canalizare pluviala;
- SH Separator de hidrocarburi
- Gs Gura de scurgere cu deposit

LEGENDA:

- TD, JT al PT - tablou de distributie joasa tensiune al postului de transformare;
- T.HV - tablou electric general de distributie;
- T.UV - tablou electric magazin;
- coloana electrica de alimentare;
- instalatie de iluminat exterior;
- banda de OL-Zn montata ingropat;
- electrod Ø 2" si 2,5m;
- stalp de iluminat;
- corp de iluminat cu brat montat pe stalp;
- tolem de intampinare;
- panou luminos;
- bariera;
- teava din PVC Ø63mm;
- PDA - paratrâsnet cu dispozitiv de amorsare;

Verificator/ Expert:	Nume:	Semnatura:	Cerinta:	Referat / Expertiza nr./data:
PRINCO proiectare in constructii		S.C. PRINCO IMPEX s r l Hunedoara, P-ta. Libertatii nr.13. Tel/Fax: 0354405775, 0354405776		Beneficiar: S.C. LIDL ROMANIA S.C.S.
Specificatie:	Nume:	Semnatura:	SCARA:	Titlu proiect:
Sef proiect:	arh.Ion Paul		1:500	CONSTRUIRE SUPERMARKET LIDL SI STATIE ALIMENTARE CARBURANTI, AMENAJARE LOC DE PARCARE IN INCINTA, AMPLASARE PANOU PUBLICITATAR PE TEREN PROPRIETATE SI FATADA, AMPLASARE TOTEM SI IMPREJMUIRE
Proiectat:	urb.Petreanu Teodor		Data:	Titlu plansa:
Rezistenta:	ing.Petreanu Lucian		2014	Plan de reglementari edilitare
Desenat:	ing.Popa Cristina			Faza: Doc. avize
				Plansa nr.: A 3
				Proiect nr.: 6 / 2014