
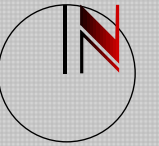


P.U.D. - Biserica greco-catolica

Str. Muresului, Mun. Hunedoara, Jud. Hunedoara

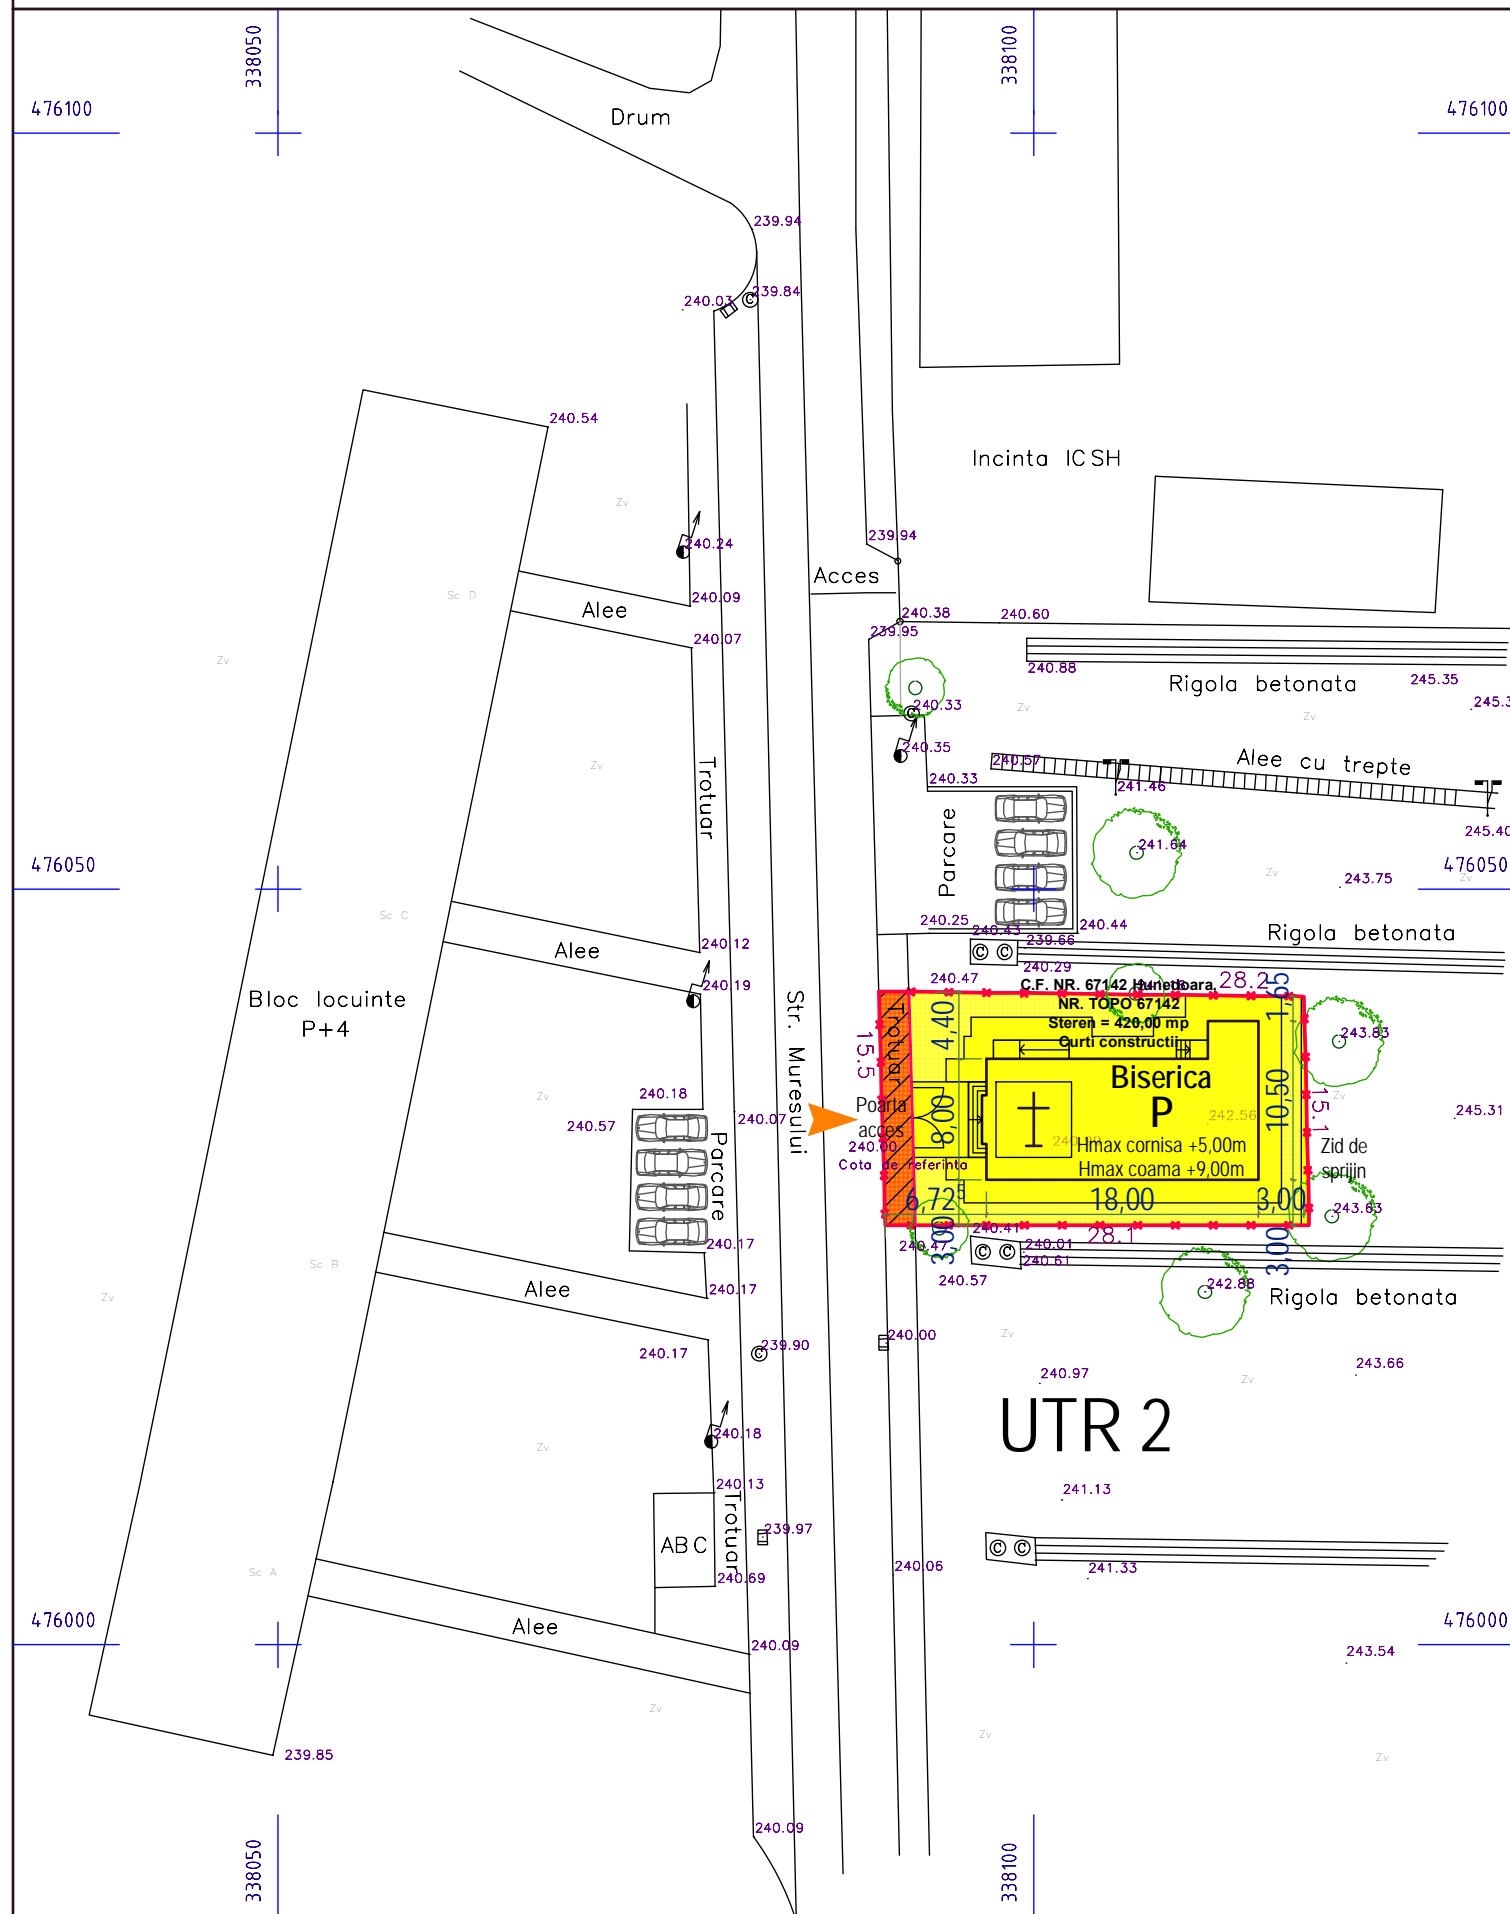

LEGENDA:

- Limita teren dat in folosinta gratuita
- Imprejmuire
- Acces incinta
- Terenuri proprietate privata a persoanelor fizice sau juridice
- Terenuri domeniu public al statului sau al U.T.R.-urilor
- Terenuri ce se intentioneaza a fi trecute in domeniul public
- Obiective de utilitate publica propuse - Culte

Total suprafata proprietate: 430,00 mp

Verificator/ Expert:	Nume:	Semnatura:	Cerinta:	Referat / Expertiza nr./data:
<p>BIROU INDIVIDUAL DE ARHITECTURA ALEXANDRU RUGESCU Deva, Aleea Nuferilor, Bl. M5, Sc. A, Et. 3, Ap.10 Tel.: +4 0744 199 417; +4 0740 849 323</p>	Beneficiar: EPISCOPIA ROMANA UNITA CU ROMA GRECO-CATOLICA DE LUGOJ Str. Ep. Dr. Ioan Balan, Nr. 6, Mun. Lugoj Jud. Timis			Proiect nr.: 04/2016
	Specificatie:	Nume Prenume:	Semnatura:	Data 2016
	Sef proiect:	arh. Rugescu Razvan		
	Proiectat:	arh. Rugescu Razvan		
Intocmit:	arh. Rugescu Razvan			Titlu plansa: OBIECTIVE DE UTILITATE PUBLICA
Verificat:	arh. Rugescu Alexandru			
				Faza : P.U.D.
				Plansa nr.: A3