



P.U.D. - AMENAJARE PARCARE

Bd-ul Mihai Viteazu, Nr. 28, Mun. Hunedoara, Jud. Hunedoara

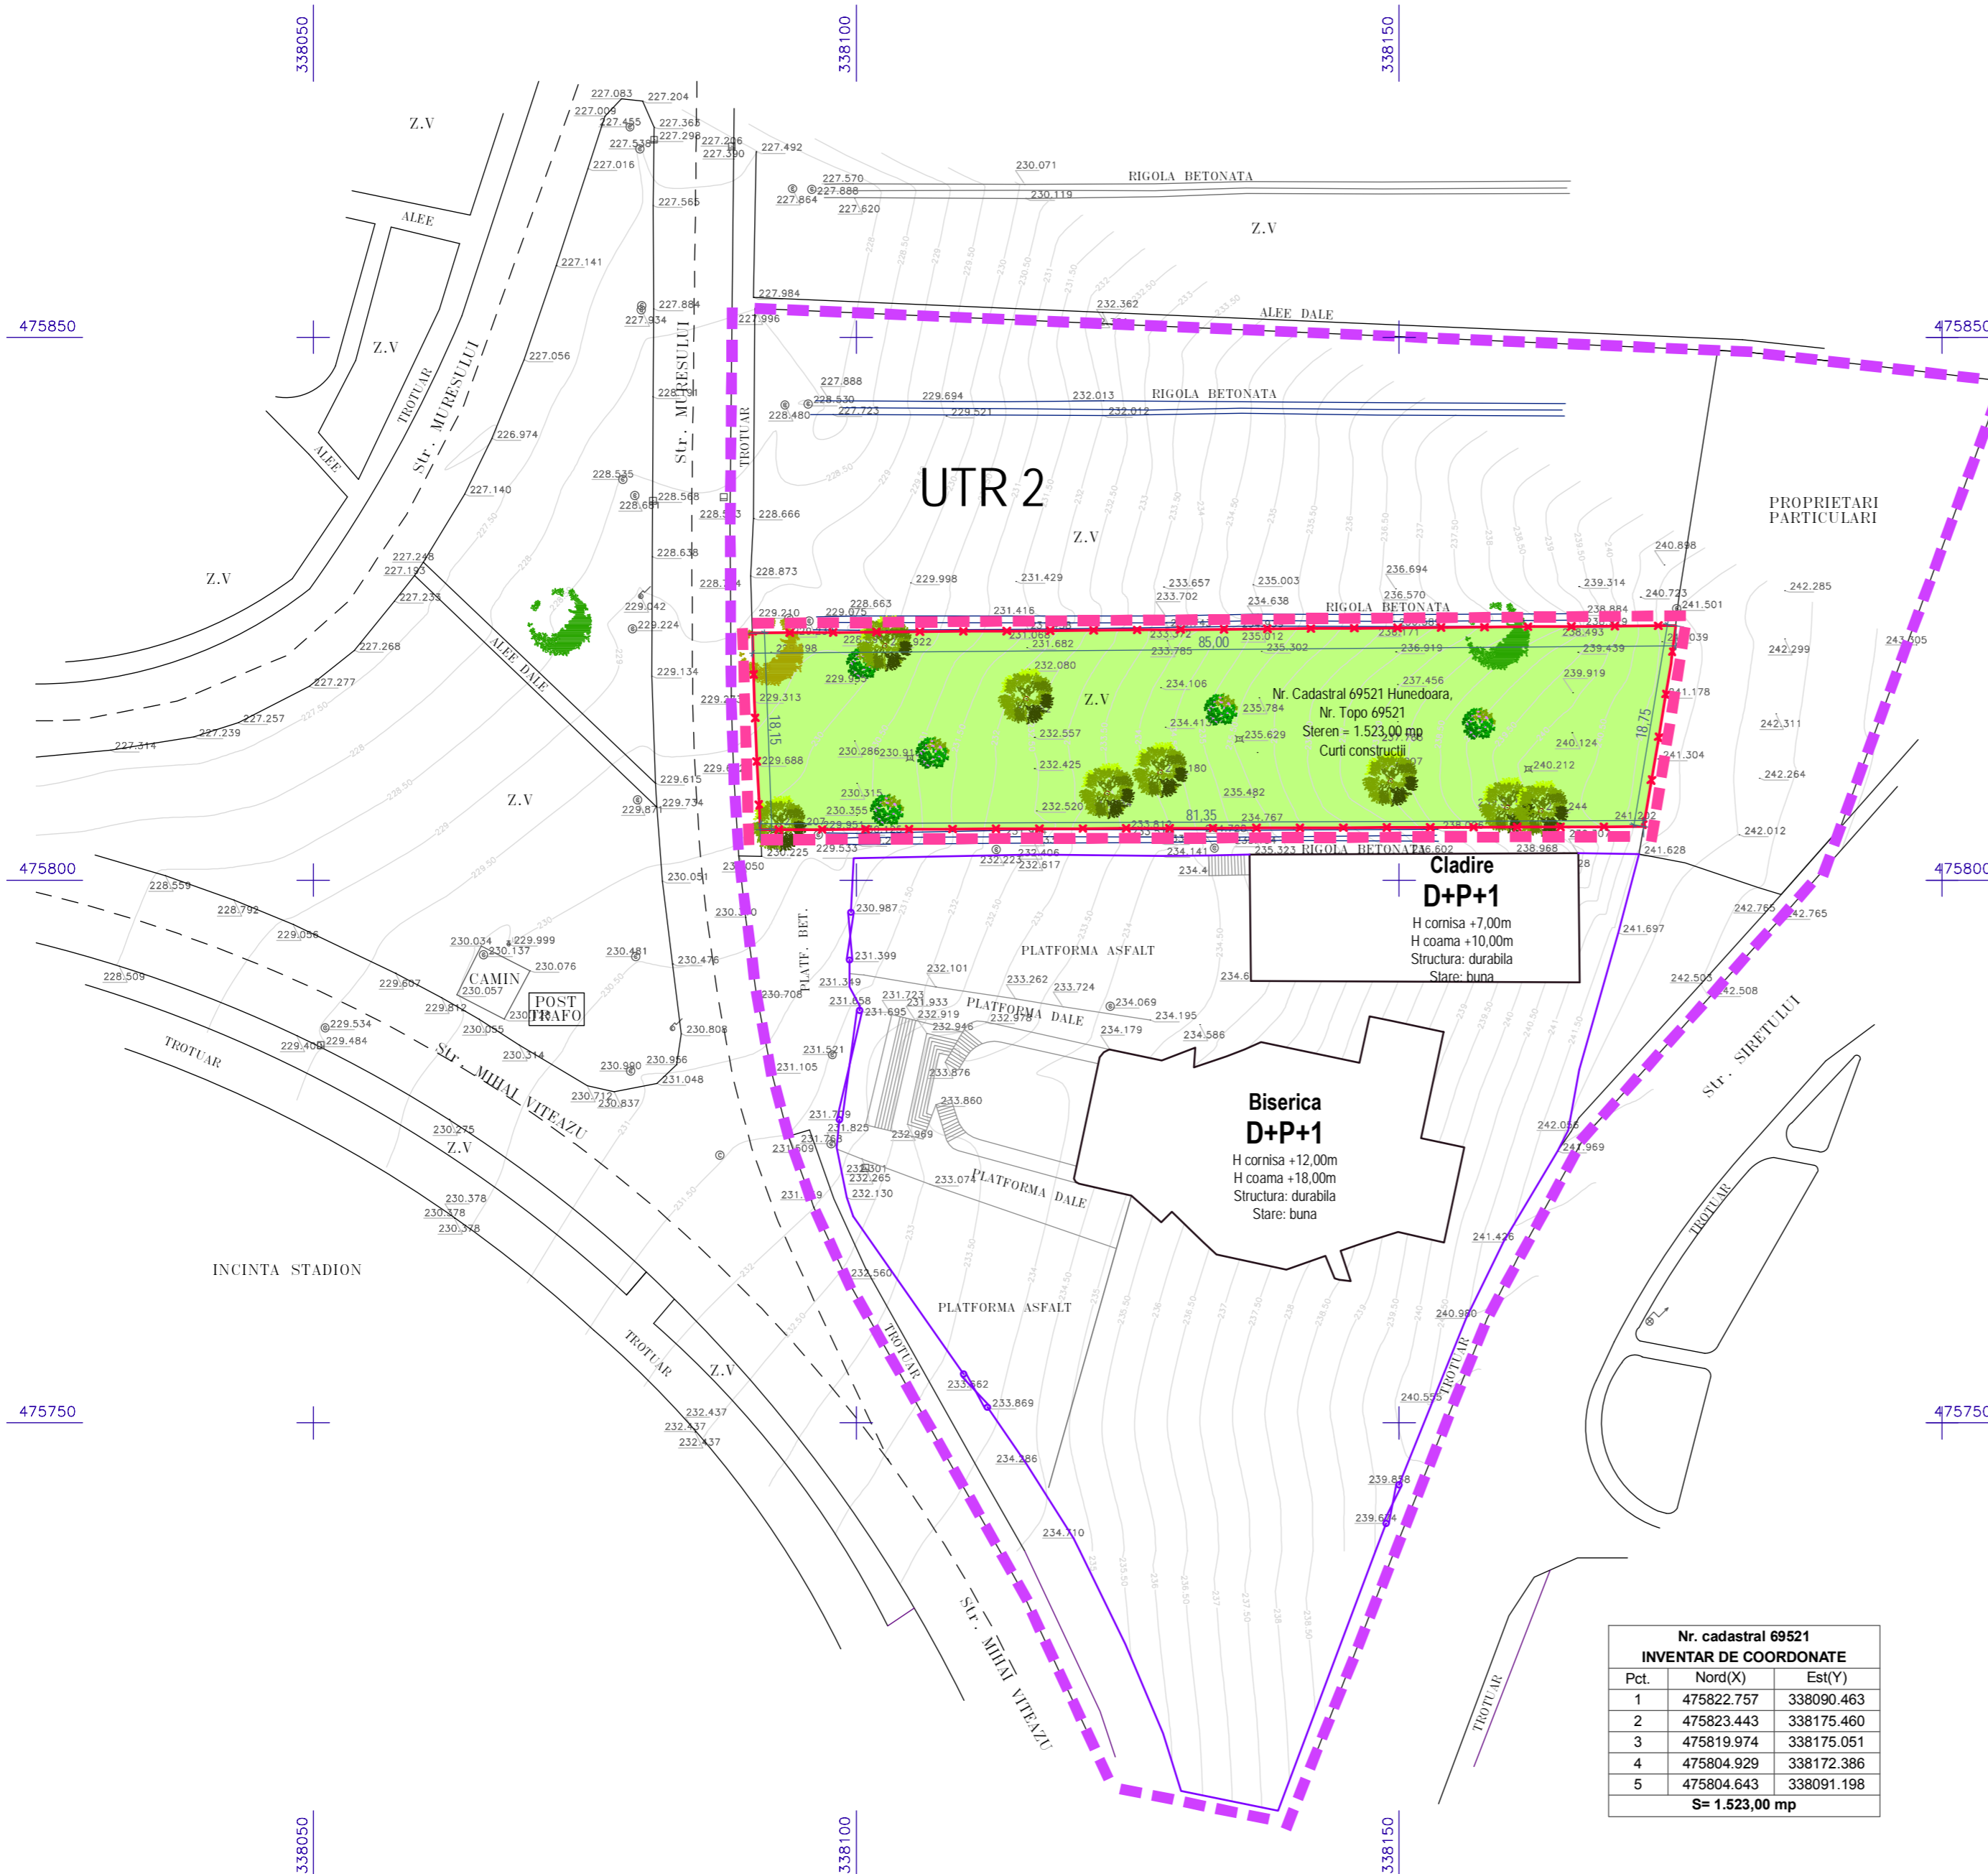

Nr. cadastral 69521 INVENTAR DE COORDONATE		
Pct.	Nord(X)	Est(Y)
1	475822.757	338090.463
2	475823.443	338175.460
3	475819.974	338175.051
4	475804.929	338172.386
5	475804.643	338091.198
S= 1.523,00 mp		

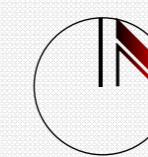

LEGENDĂ:

- Limita zona studiată
- Limita zona reglementată
- x-x Limita teren ce se intenționează a fi dat în folosință
- Teren domeniu public intravilan cu destinația curți construcții
- Imprejurire existentă

Beneficiar

BISERICA PENTECOSTALĂ "GOLGOTA"
Bd-ul Mihai Viteazu, Nr. 28
Hunedoara, jud. Hunedoara

Titlu proiect:

AMENAJARE PARCARE
Bd-ul Mihai Viteazu, Nr. 28
Hunedoara, jud. Hunedoara

Proiectant General

RUGESCU + RUGESCU ARHITECTI ASOCIAȚII SRL
CIF: RO36200387; J20/668/2016
Str. Mihai Eminescu, 48B/5
Deva, jud. Hunedoara, 330031 România
tel: +4 0740849323; +4 0744199417
mail: office@raa.ro

Revizii:

Revizii	Descriere	Data
03.00.00		
02.00.00		
01.00.00		

Specificație:

Specialist R.U.R.:
arh. Alexandru Rugescu

Proiectat:
arh. Răzvan Rugescu

Întocmit:
arh. Răzvan Rugescu

Proiect nr.: 02/2017 **Faza:** P.U.D.

Verificator/Expert: **Semnatura**

Ref./Expert. Nr./Data: **Cerința:**

Toate drepturile de autor privind prezenta documentație aparțin în exclusivitate SC RUGESCU SI RUGESCU ARHITECTI ASOCIATI SRL. Orice informații cuprinse în prezenta proiect nu pot fi modificate, copiate, reproduse sau utilizate, total sau parțial, decât cu acordul scris al proiectantului și nu vor fi folosite în alt scop decât cel pentru care au fost elaborate.

Titlu planșă:

SITUAȚIA EXISTENTĂ

Data:	Scara:	Planșa nr.:
2017	1:500	U1

Sistem de proiecție STEREO 1970
Sistem de cote Marea Neagră 1975

Total suprafață studiată: 10.204,30 mp
Total suprafață reglementată: 1.523,00 mp
Total suprafață dată în folosință: 1.523,00 mp