

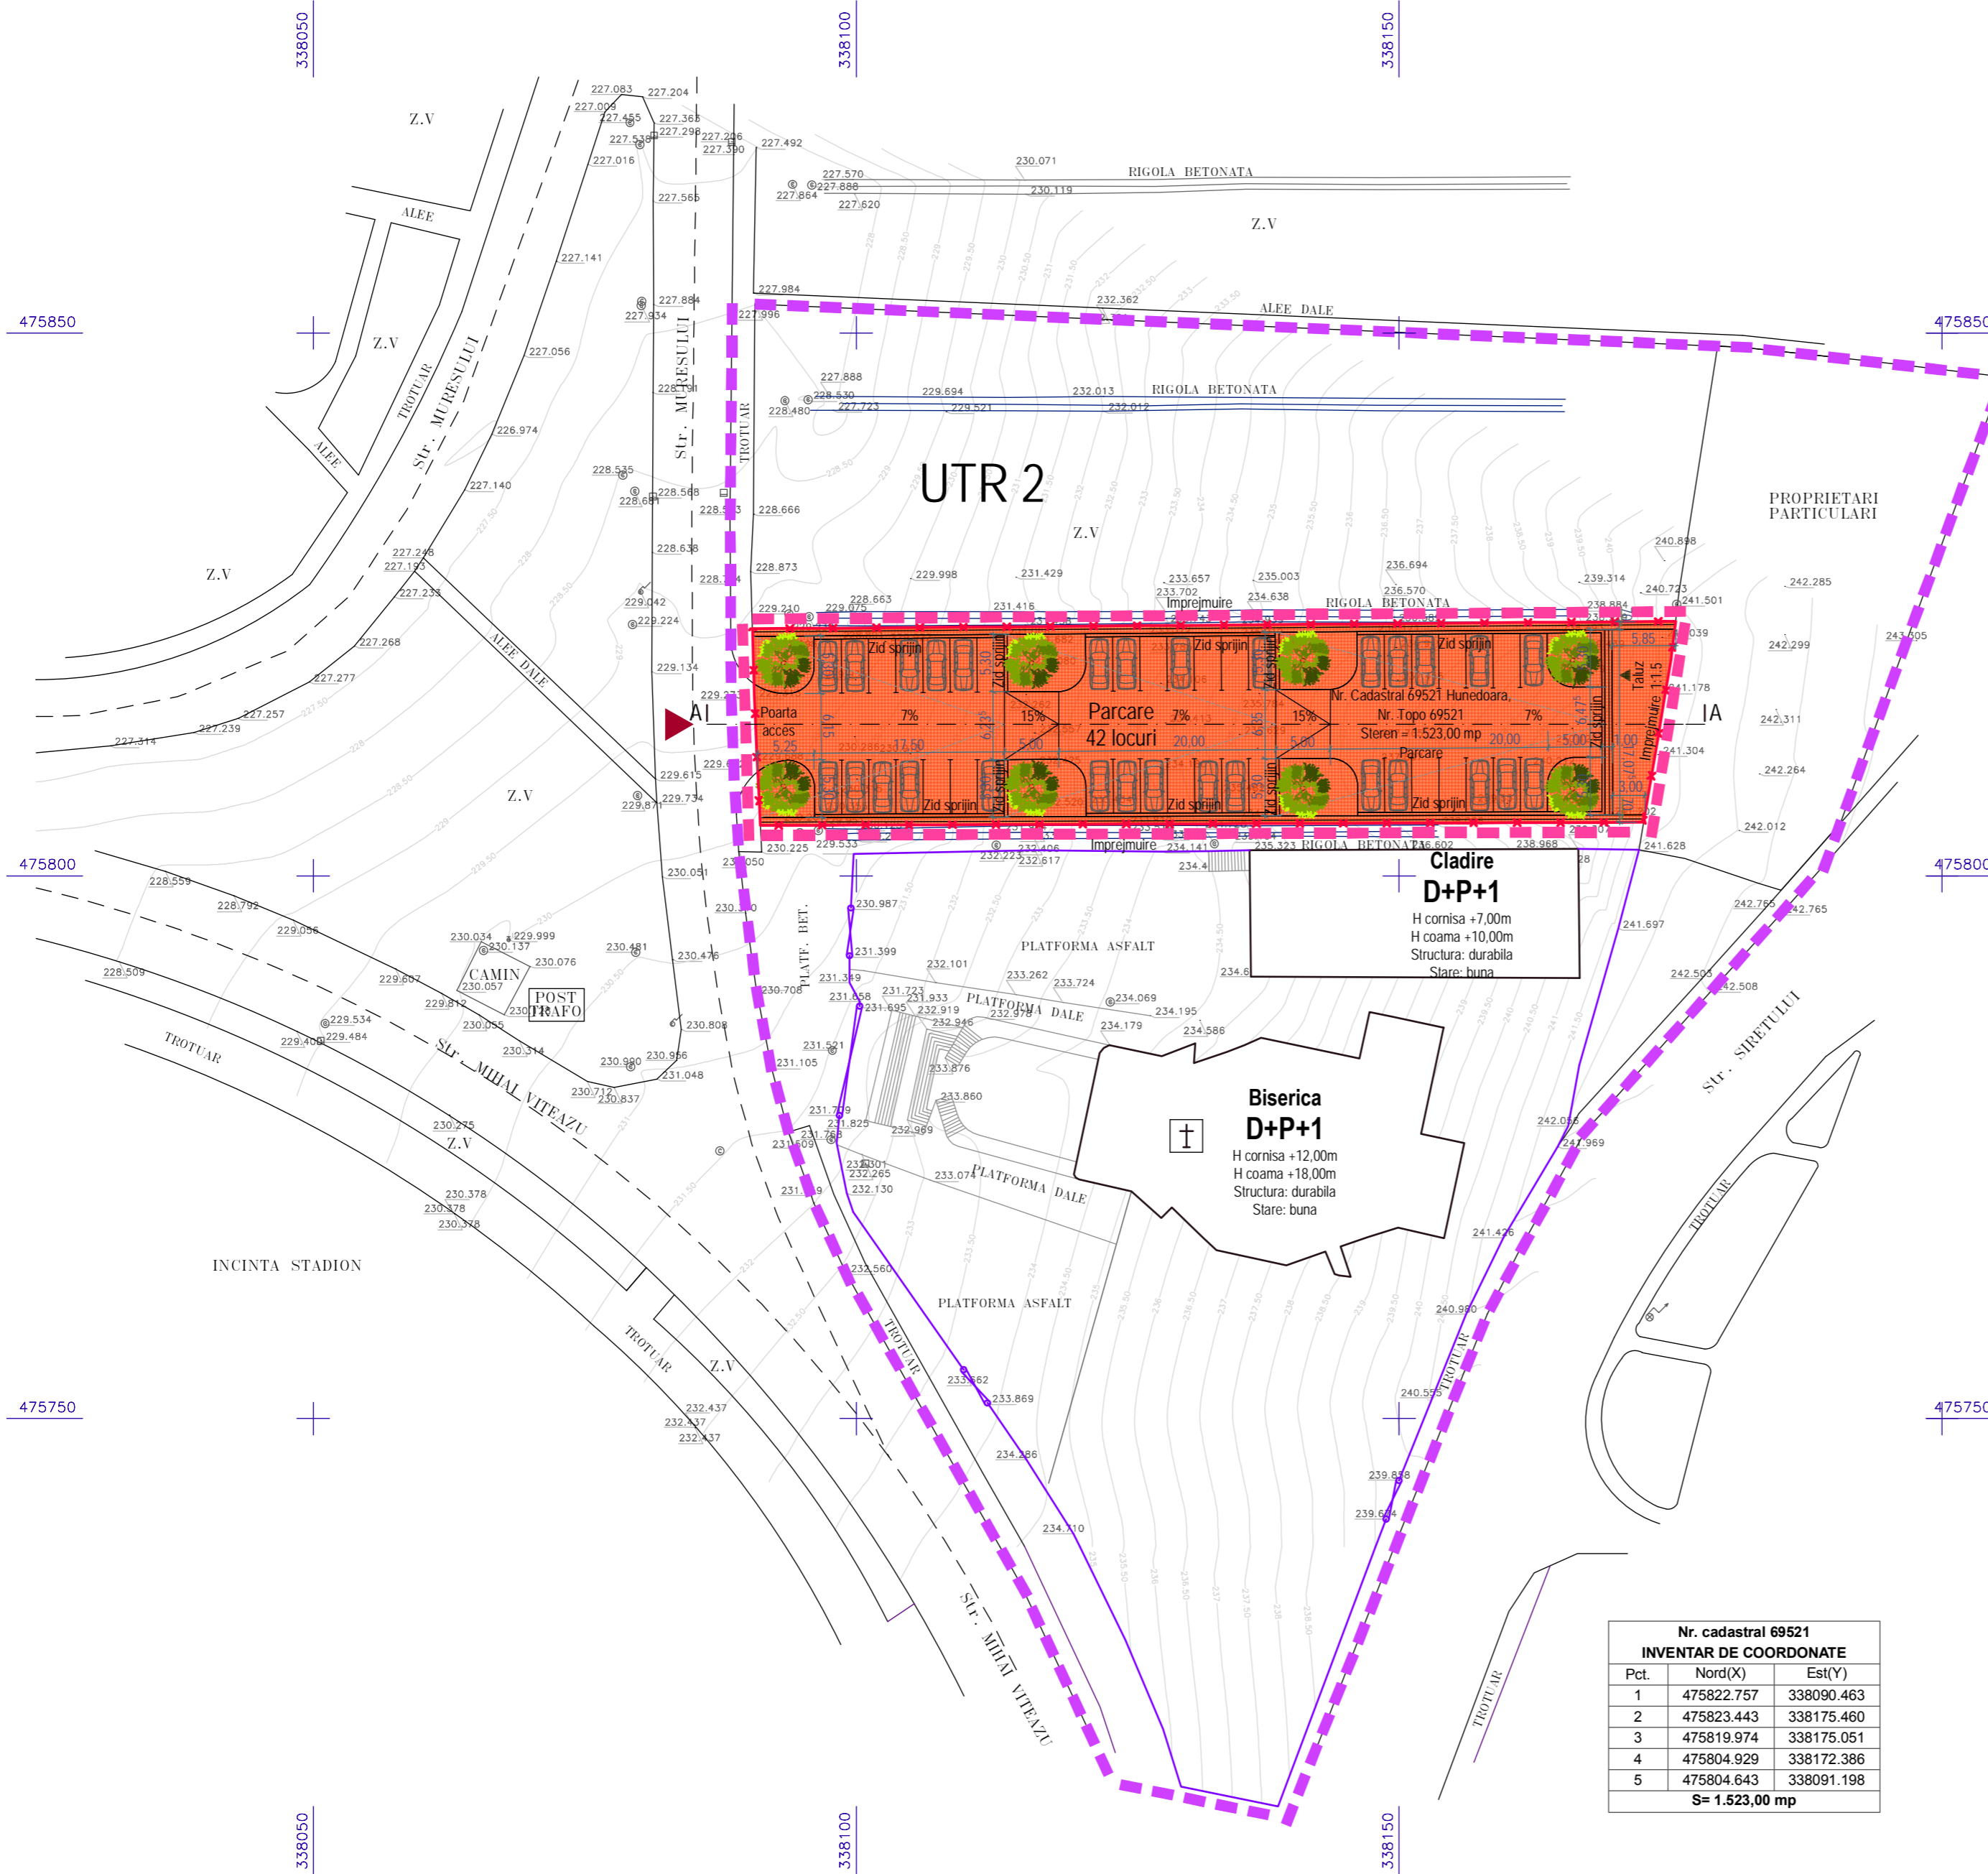


P.U.D. - AMENAJARE PARCARE

Bd-ul Mihai Viteazu, Nr. 28, Mun. Hunedoara, Jud. Hunedoara

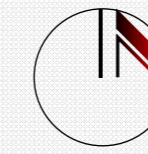

Nr. cadastral 69521 INVENTAR DE COORDONATE		
Pct.	Nord(X)	Est(Y)
1	475822.757	338090.463
2	475823.443	338175.460
3	475819.974	338175.051
4	475804.929	338172.386
5	475804.643	338091.198
S= 1.523,00 mp		

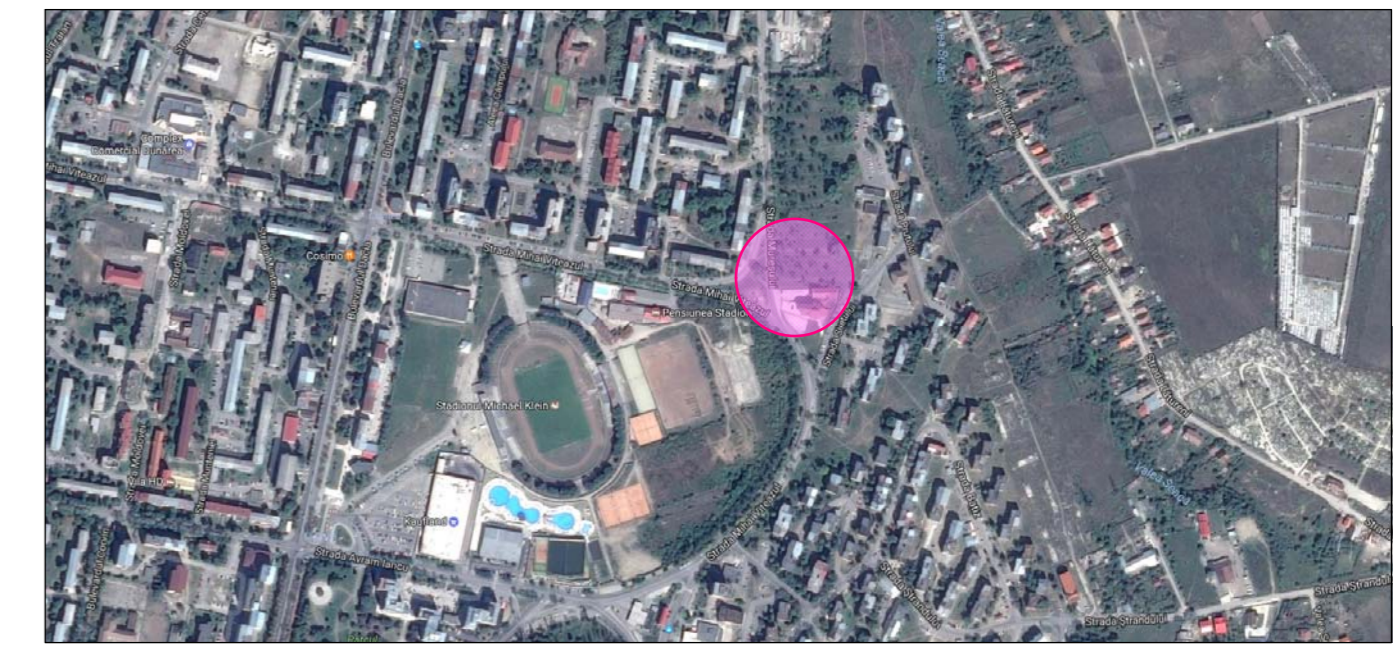

LEGENDĂ:

- Limita zona studiata
- Limita zona reglementata
- ✕✕ Limita teren ce se intentioneaza a fi dat in folosinta
- Imprejmuire existenta
- ▶ Acces incinta
- Terenuri domeniu public al statului sau al U.T.R.-urilor
- + Obiective de utilitate publica existente - Culte

Beneficiar

BISERICA PENTECOSTALĂ "GOLGOTA"
Bd-ul Mihai Viteazu, Nr. 28
Hunedoara, jud. Hunedoara

Titlu proiect:

AMENAJARE PARCARE
Bd-ul Mihai Viteazu, Nr. 28
Hunedoara, jud. Hunedoara

Proiectant General



RUGESCU + RUGESCU
ARHITECTI ASOCIATI SRL
CIF: RO36200387; J20/668/2016
Str. Mihai Eminescu, 48B/5
Deva, jud. Hunedoara, 330031 România
tel: +4 0740849323; +4 0744199417
mail: office@rraa.ro

Revizie:

03.00.00	
02.00.00	
01.00.00	

Specificație: Semnatura

Specialist R.U.R.:
arh. Alexandru Rugescu

Proiectat:
arh. Răzvan Rugescu

Întocmit:
arh. Răzvan Rugescu

Proiect nr.: Faza:

02/2017 P.U.D.

Verificator/Expert: Semnatura

Ref./Expert. Nr./Data: Cerința:

Titlu planșă:

OBIECTIVE
DE UTILITATE PUBLICĂ

Data: Scara: Planșa nr.:

2017 1:500 U4

Toate drepturile de autor privind prezenta documentație aparțin în exclusivitate SC RUGESCU ȘI RUGESCU ARHITECTI ASOCIATI SRL. Orice informații cuprinse în prezenta proiect nu pot fi modificate, copiate, reproduse sau utilizate, total sau parțial, decât cu acordul scris al proiectantului și nu vor fi folosite în alt scop decât cel pentru care au fost elaborate.

Sistem de proiecție STEREO 1970
Sistem de cote Marea Neagră 1975

Total suprafață studiată: 10.204,30 mp
Total suprafață reglementată: 1.523,00 mp
Total suprafață dată în folosință: 1.523,00 mp